



INTERIEUR

EXTERIEUR

LOT 1  LOT 3 
 LOT 2  communs 

LOT 1  LOT 3 
 LOT 2  communs 



MAISON DE RAPPORT 1200 WOLUWE-ST-LAMBERT





57 Avenue George-Henri / div 3, section D, parcelle 72K15
 Maître de l'ouvrage : DESSAUNY Julien / avenue des Sansonnets 9 - 1410 Waterloo

Plans des quotités

DATA* scs demande à ton architecte Mohamed MAHBOUB architecte 0477 27 95 51
 7a square de l'aviation 1070 Anderlecht mabubster@gmail.com tél : 02.511.96.95 fax : 02.511.09.17

Plans sous-sol, rez, 1er, 2ème.

le maître de l'ouvrage l'architecte responsable novembre 2016

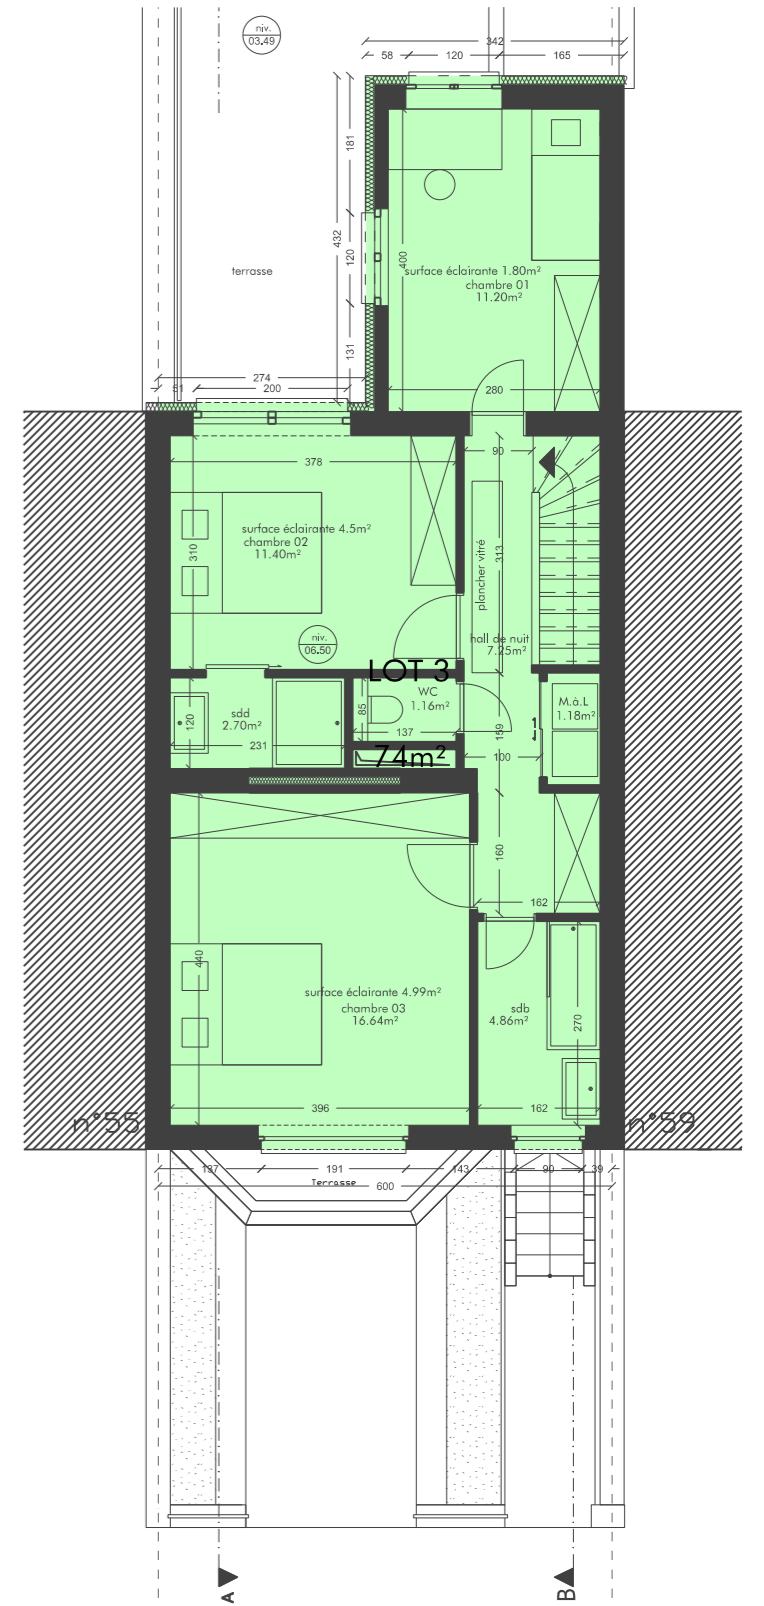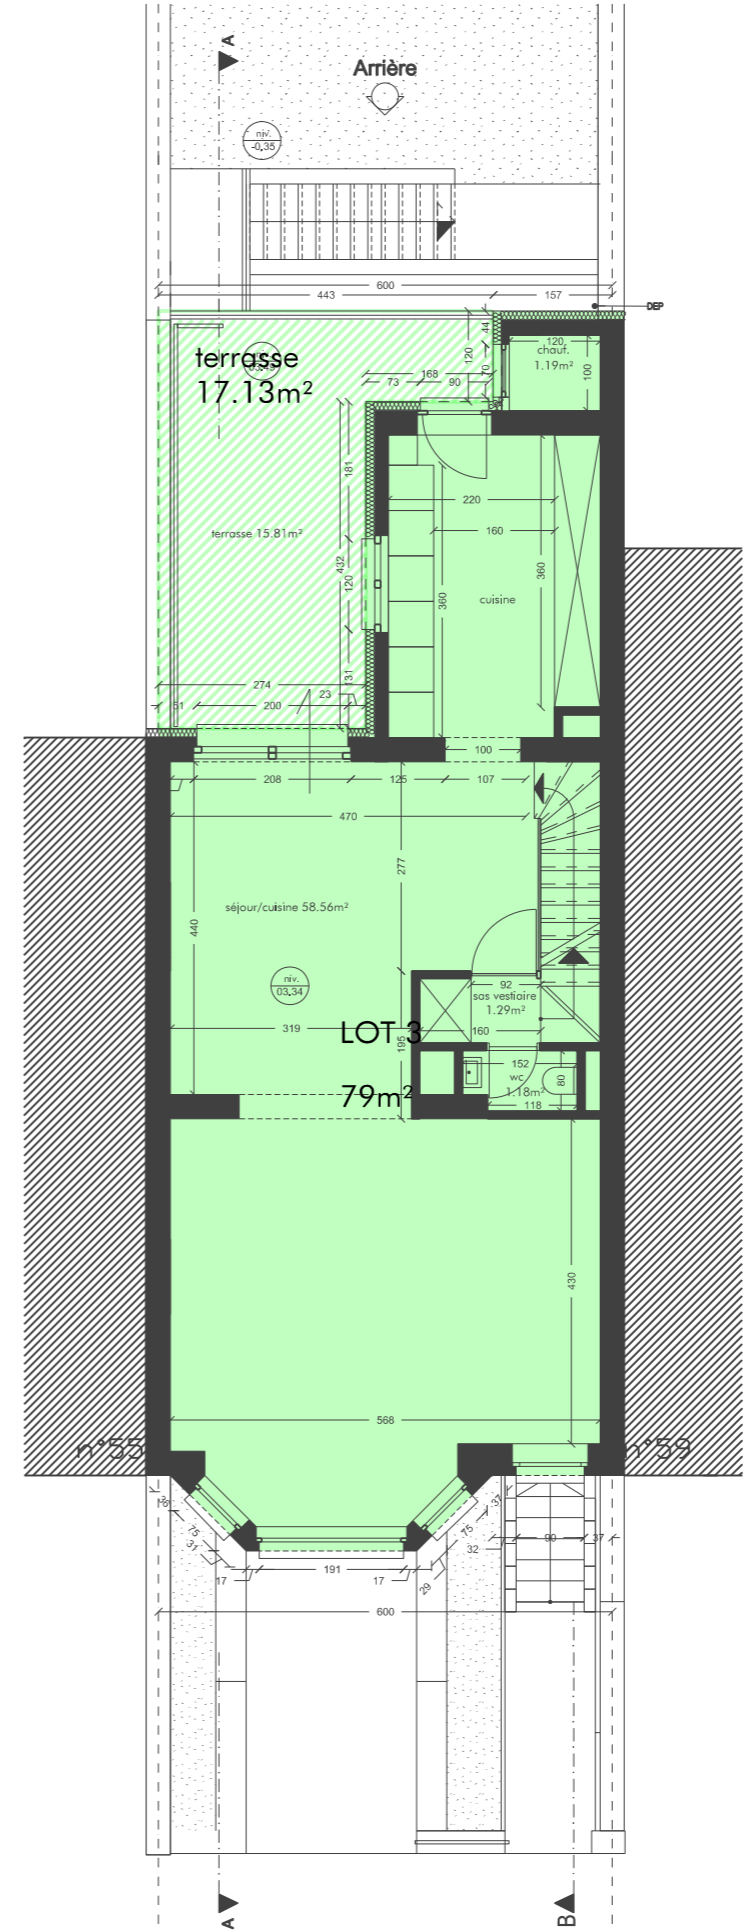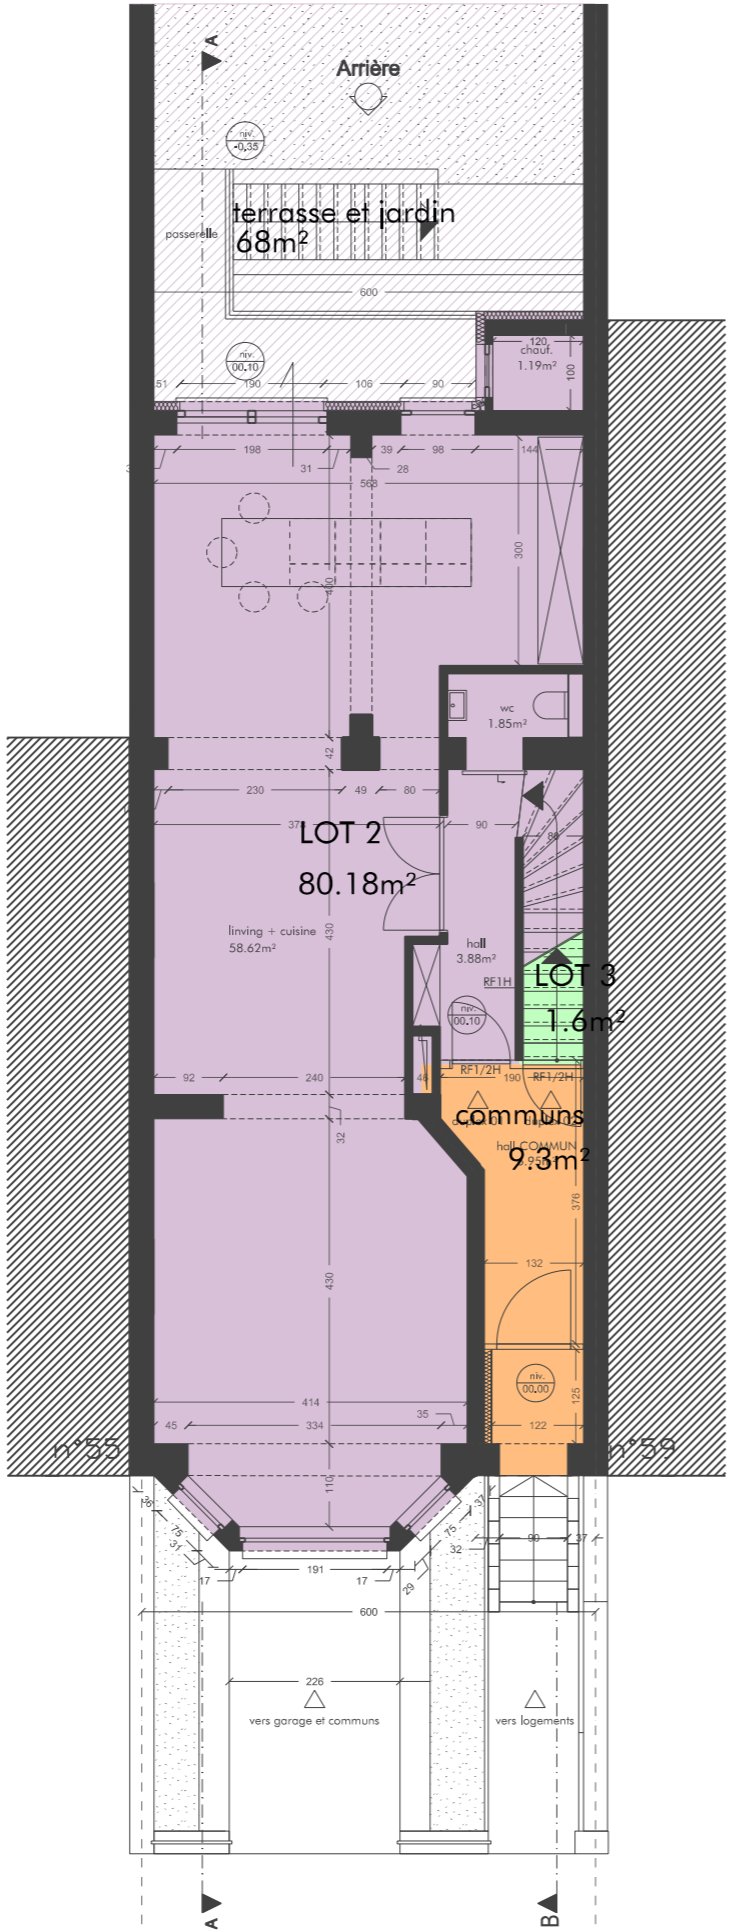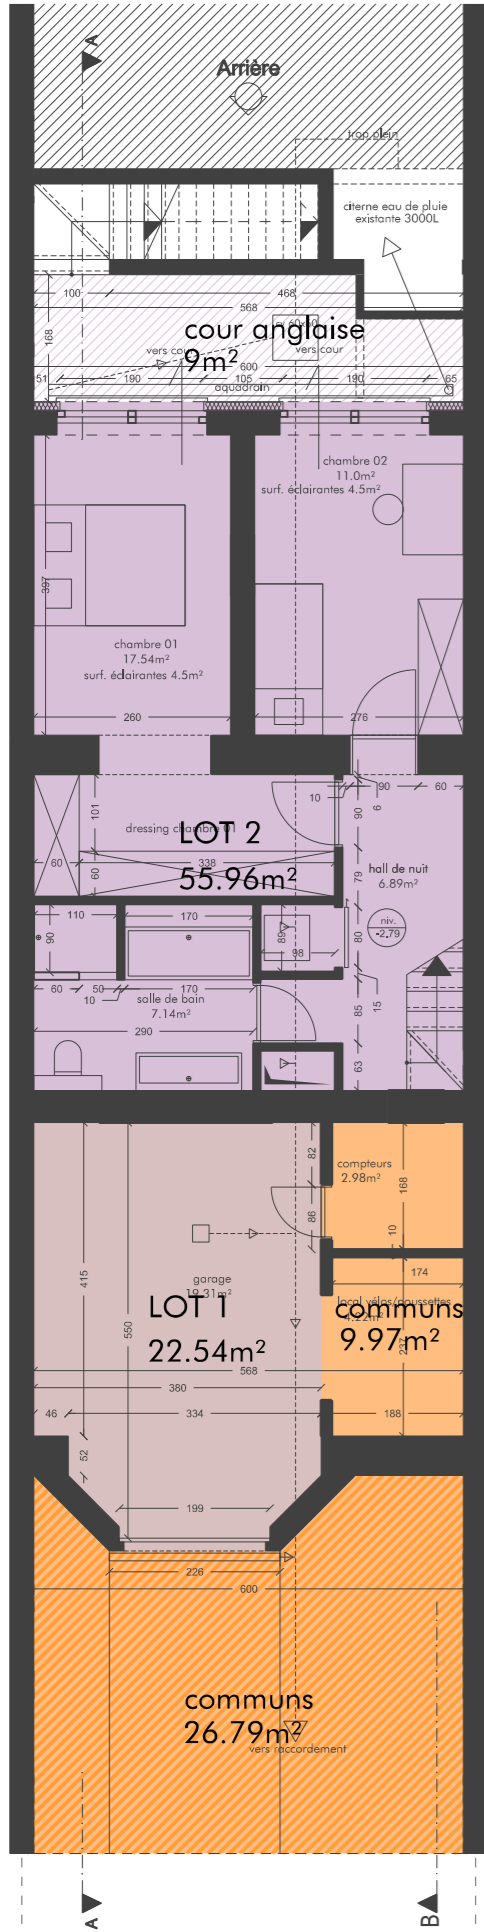

plan des caves

plan du rez

plan du premier

plan du second

DUPLEX 1

DUPLEX 2