


- Objet de demande
- mitoyen 25  
rue du Prince Royal
- mitoyen 29  
rue du Prince Royal

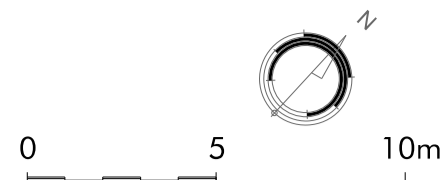

**RENOVATION - REGULARISATION  
IMMEUBLE DE RAPPORT & MAGASIN**

IXELLES


Rue du Prince Royal, 27, 1050 Ixelles  
Maître de l'ouvrage : DESSAUNY Julien / avenue des Sansonnets 9 - 1410 Waterloo

DATA\* scs demande à ton architecte  
7a square de l'aviation 1070 Anderlecht


Mohamed MAHBOUB  
tél : 02.511.96.95 fax : 02.511.09.17  
architecte

**PROJET : plan d'implantation, profil rue 2.00 B**


le maître de l'ouvrage l'architecte responsable éch. 0.5 cm.p.m 10.01.2016

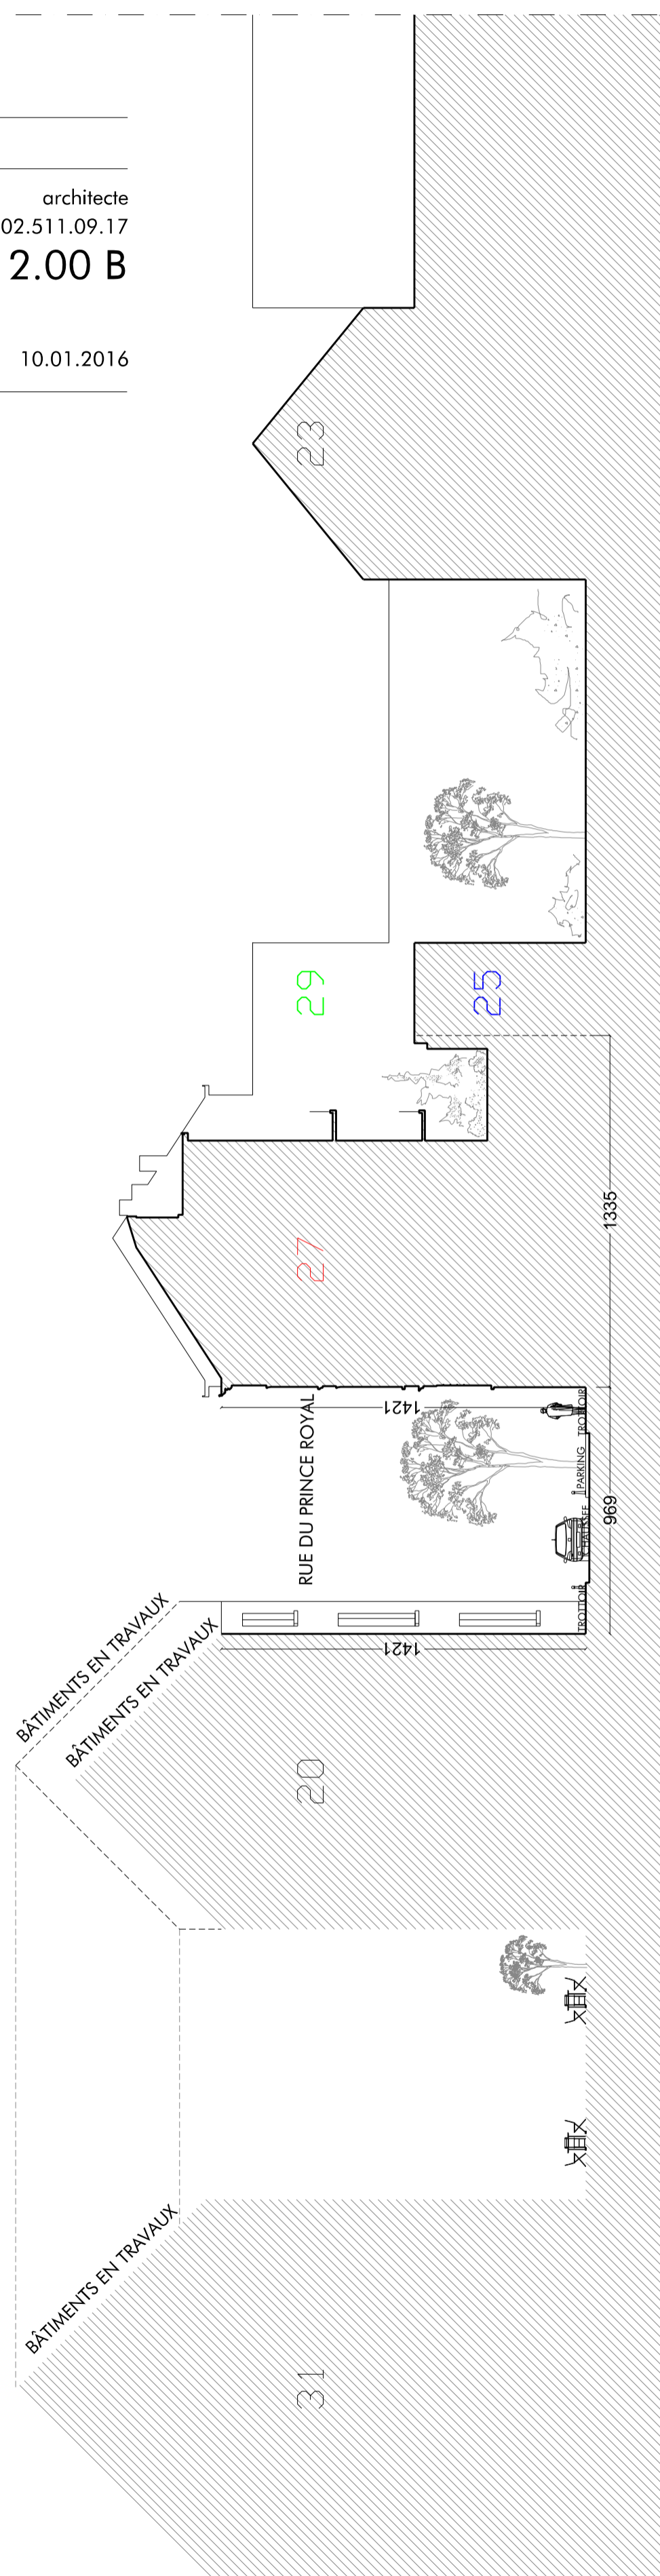

Profil de la rue (coupe longitudinale)

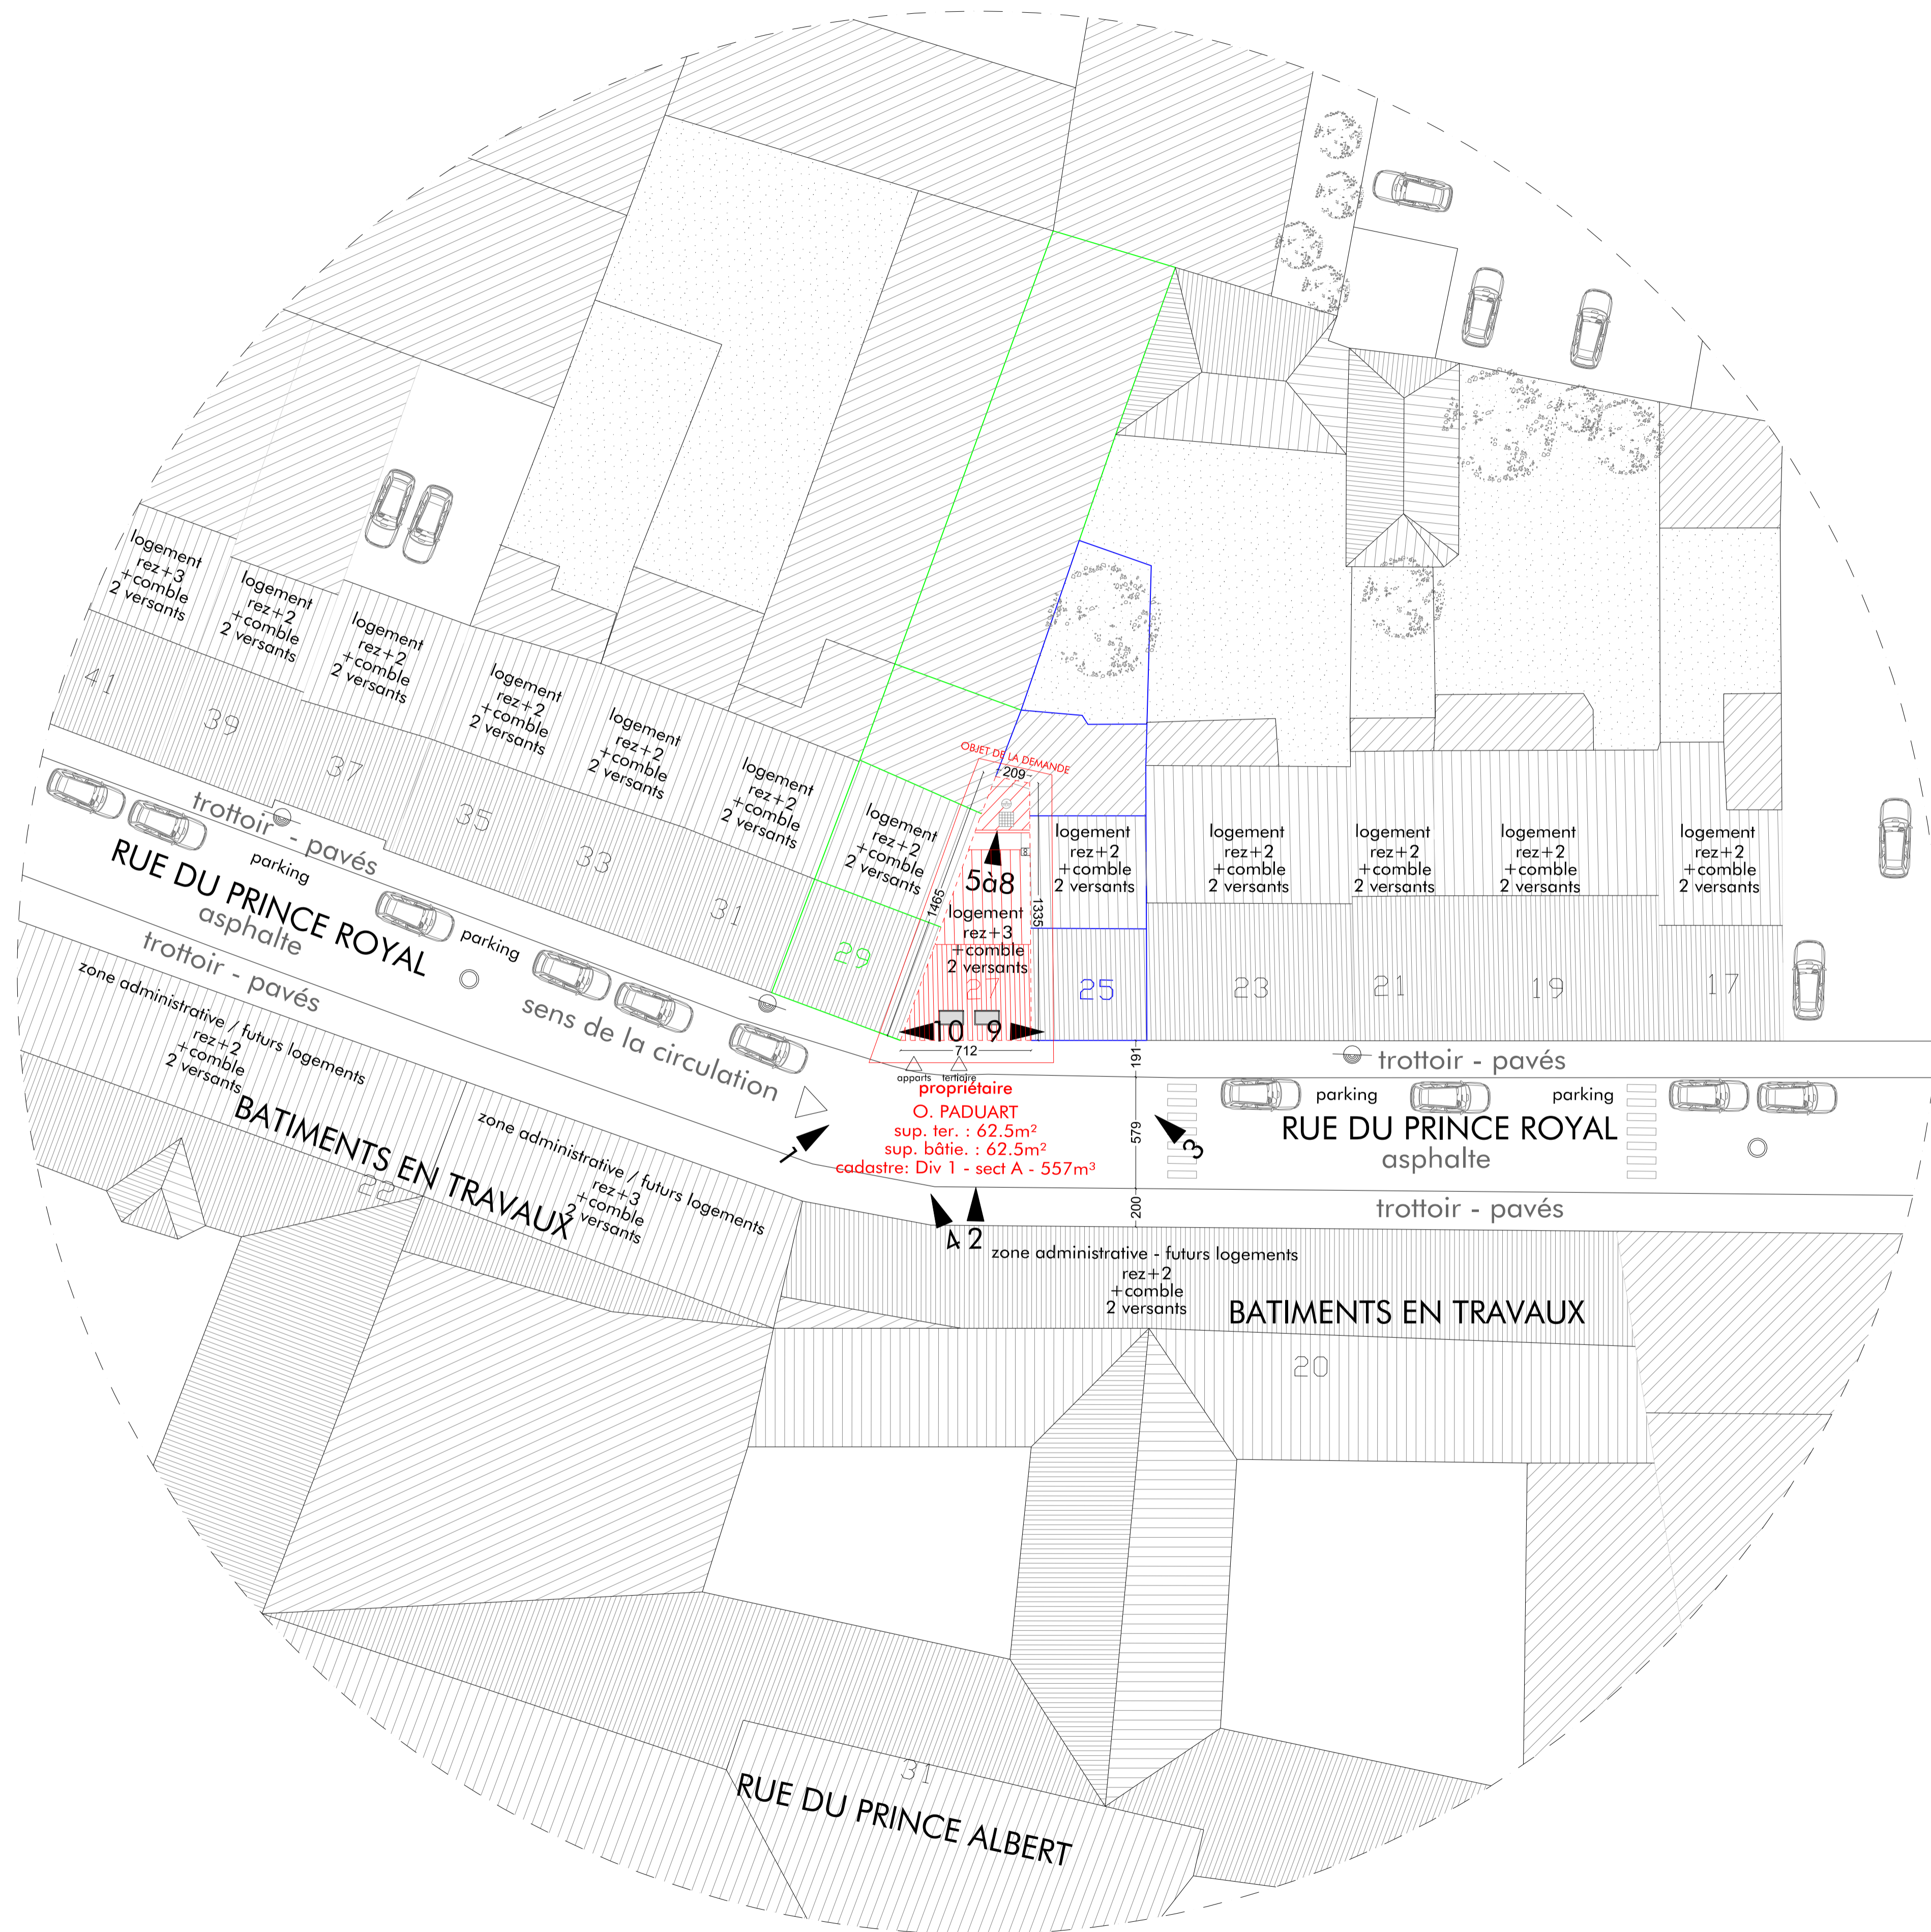

Plan d'implantation

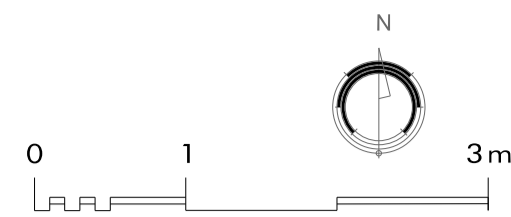

**RENOVATION - REGULARISATION**  
**IMMEUBLE DE RAPPORT & MAGASIN**

Rue du Prince Royal, 27, 1050 Ixelles  
Maître de l'ouvrage : DESSAUNY Julien / avenue des Sansonnets 9 - 1410 Waterloo

**IXELLES**

**Légende :**

- Existant
- Projet
- mitoyen 25  
rue du Prince Royal
- mitoyen 29  
rue du Prince Royal
- Eau pluviale
- Eau usée

**VENTILATION:**  
OAR / Ouverture d'aménée d'air réglable  
OT / Ouverture de transfert  
OE / Ouverture d'évacuation

**SYMBOLES:**





- extincteur
- lumière de secours
- détecteur de fumée
- chaudière


DATA\* scs demande à ton architecte  
7a square de l'aviation 1070 Anderlecht  
**Projet : plans caves, rez, 1er et 2ème**

Mohamed MAHBOUB architecte  
tél : 02.511.96.95 fax : 02.511.09.17

**2.01 B**

le maître de l'ouvrage l'architecte responsable éch. 2 cm.p.m 10.01.2016

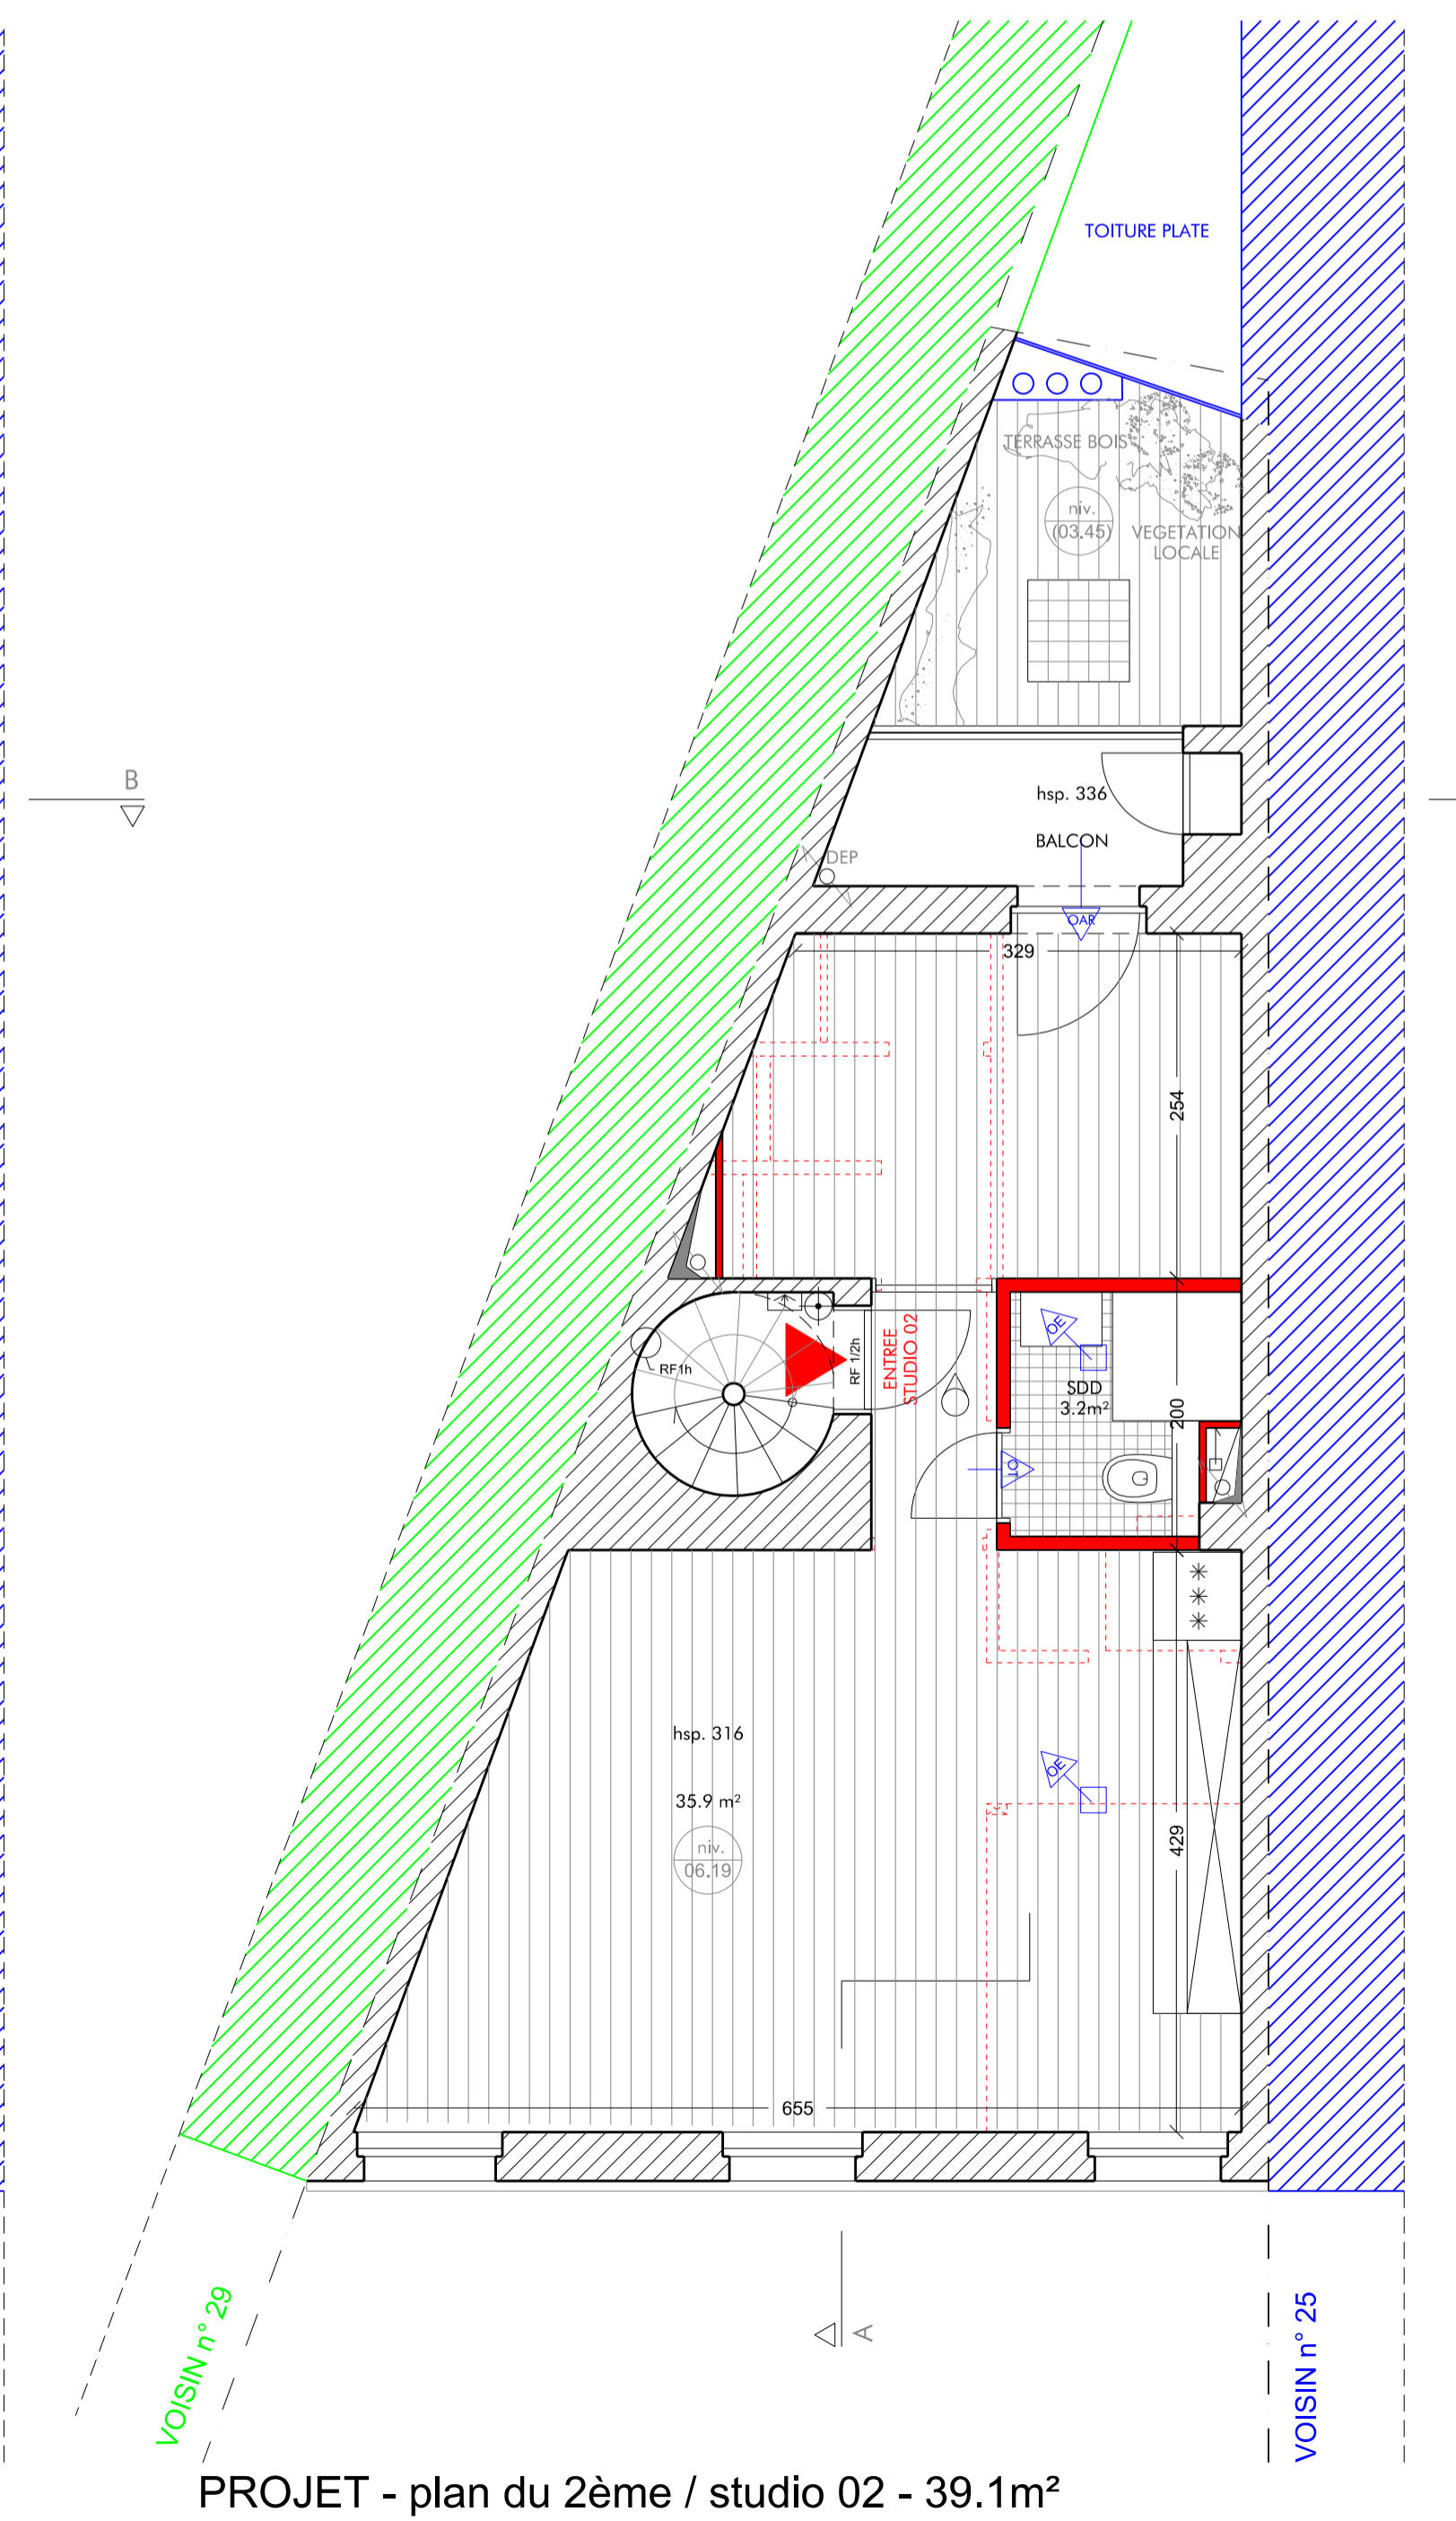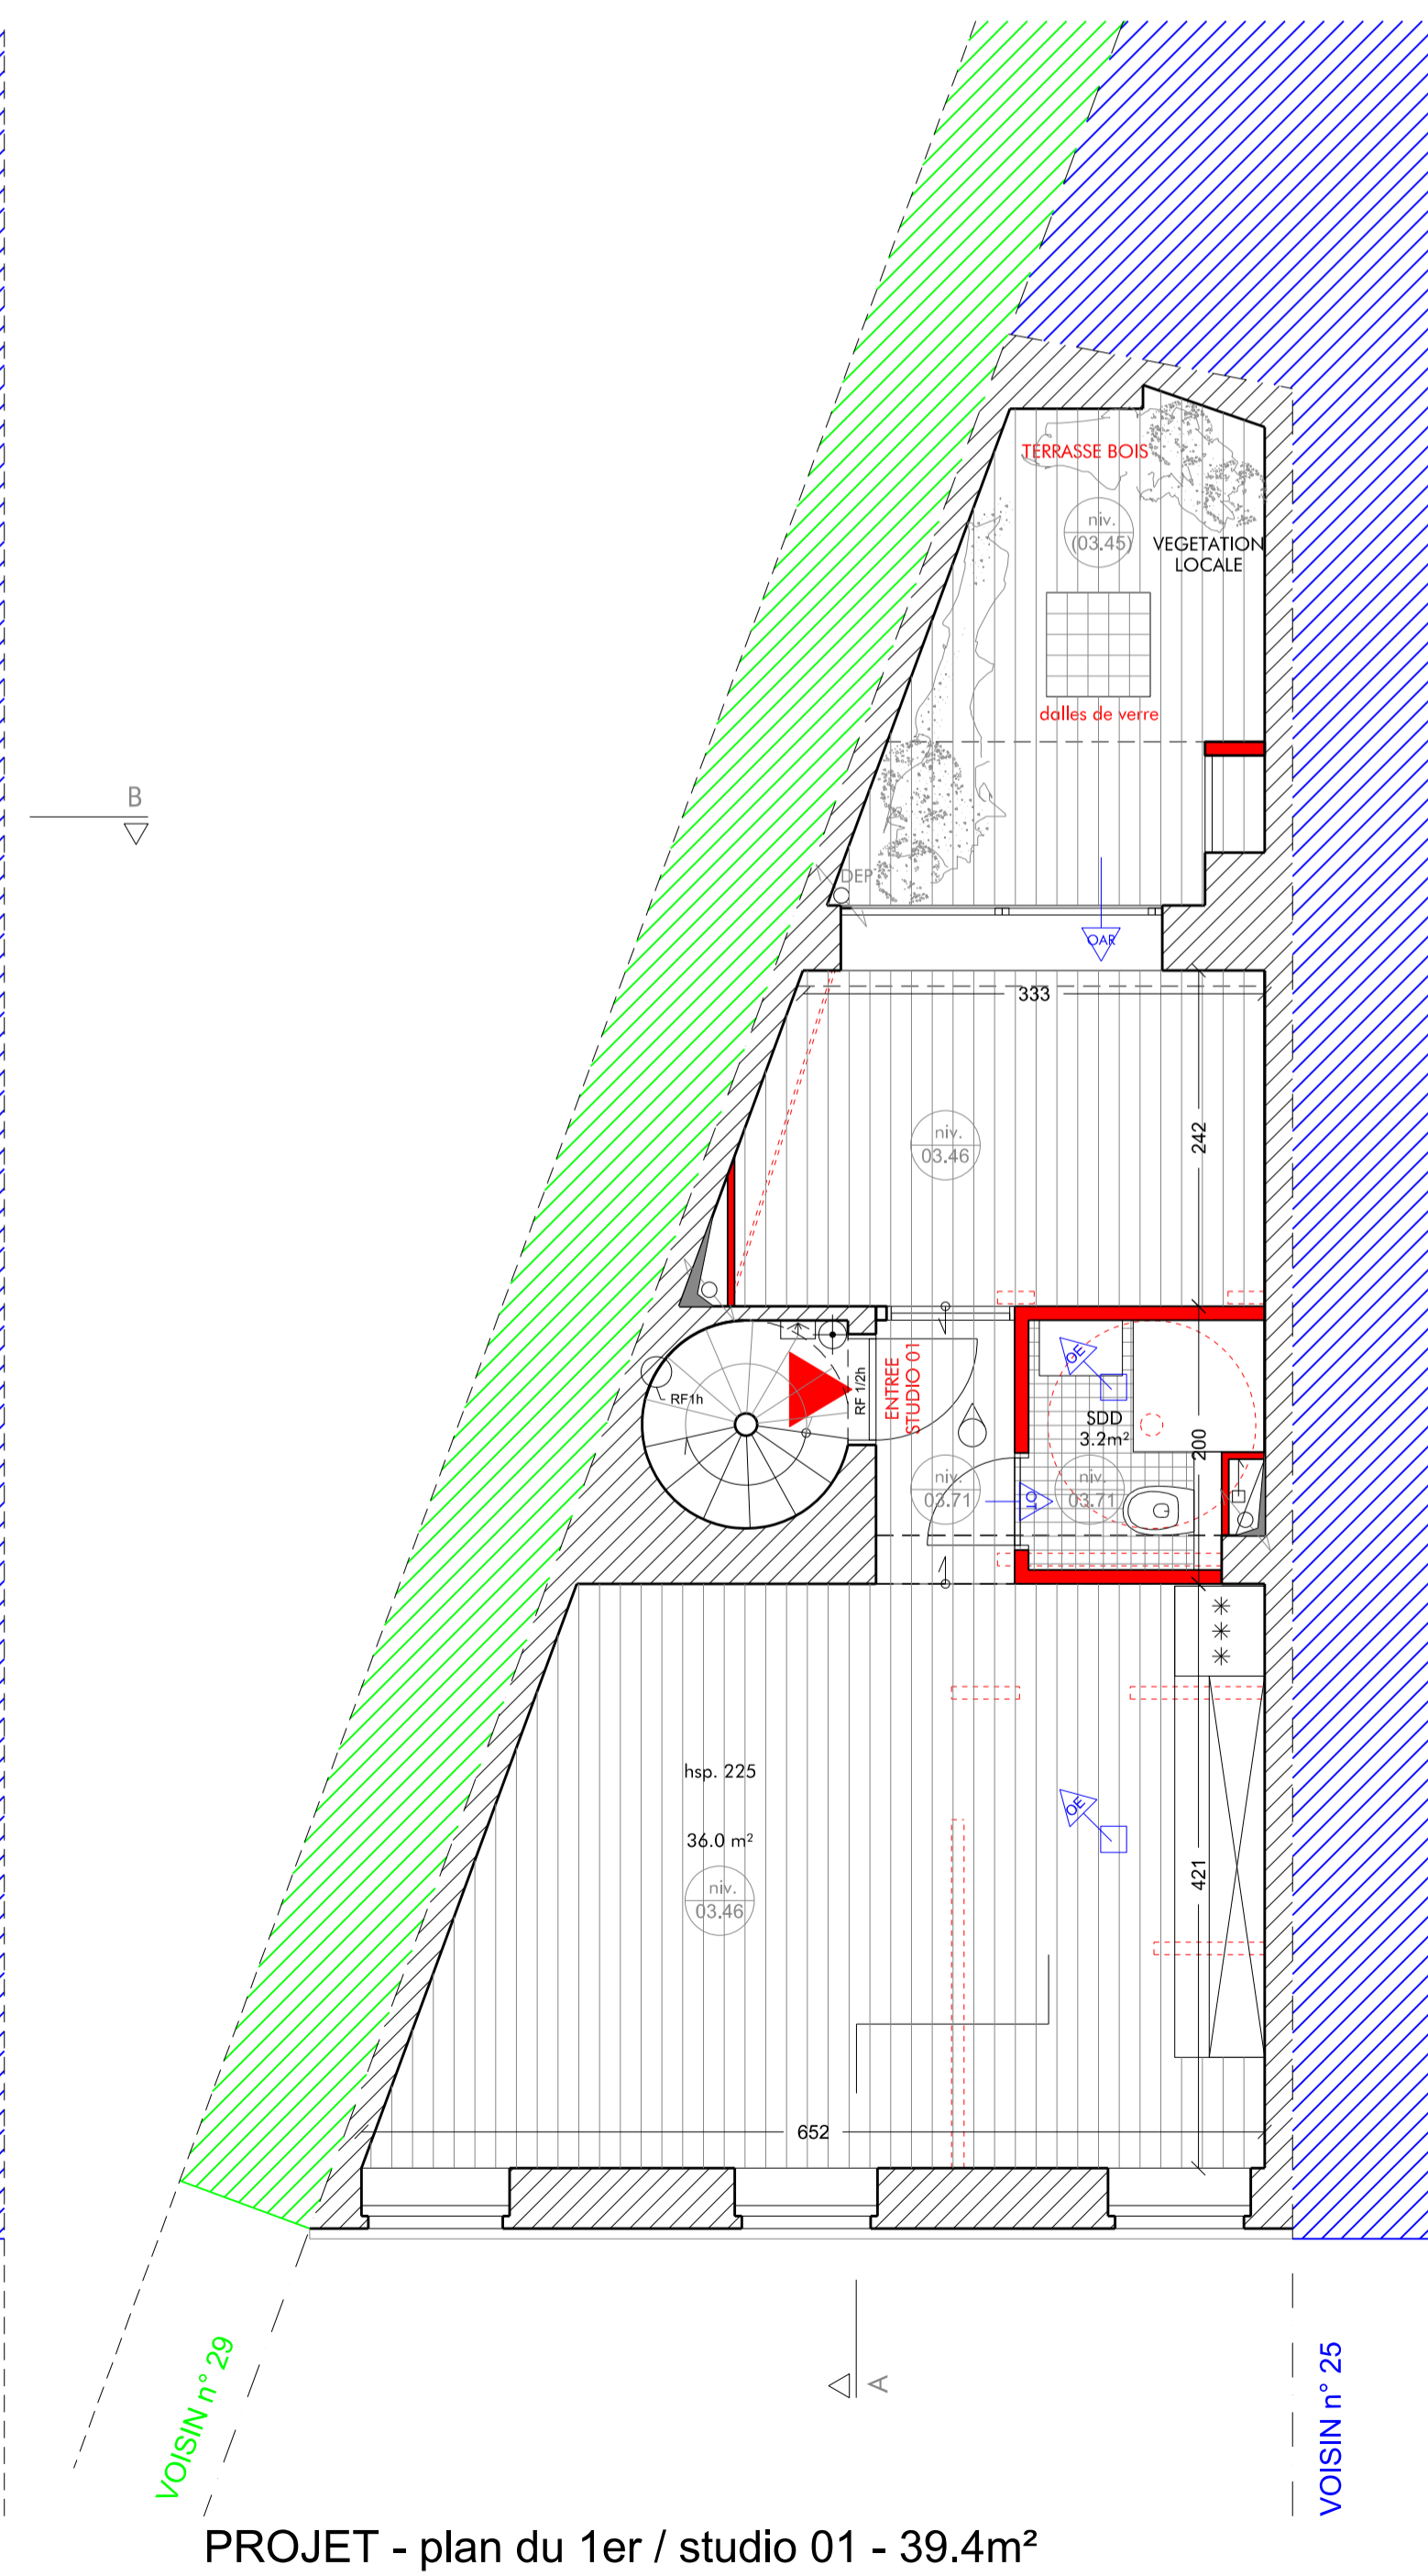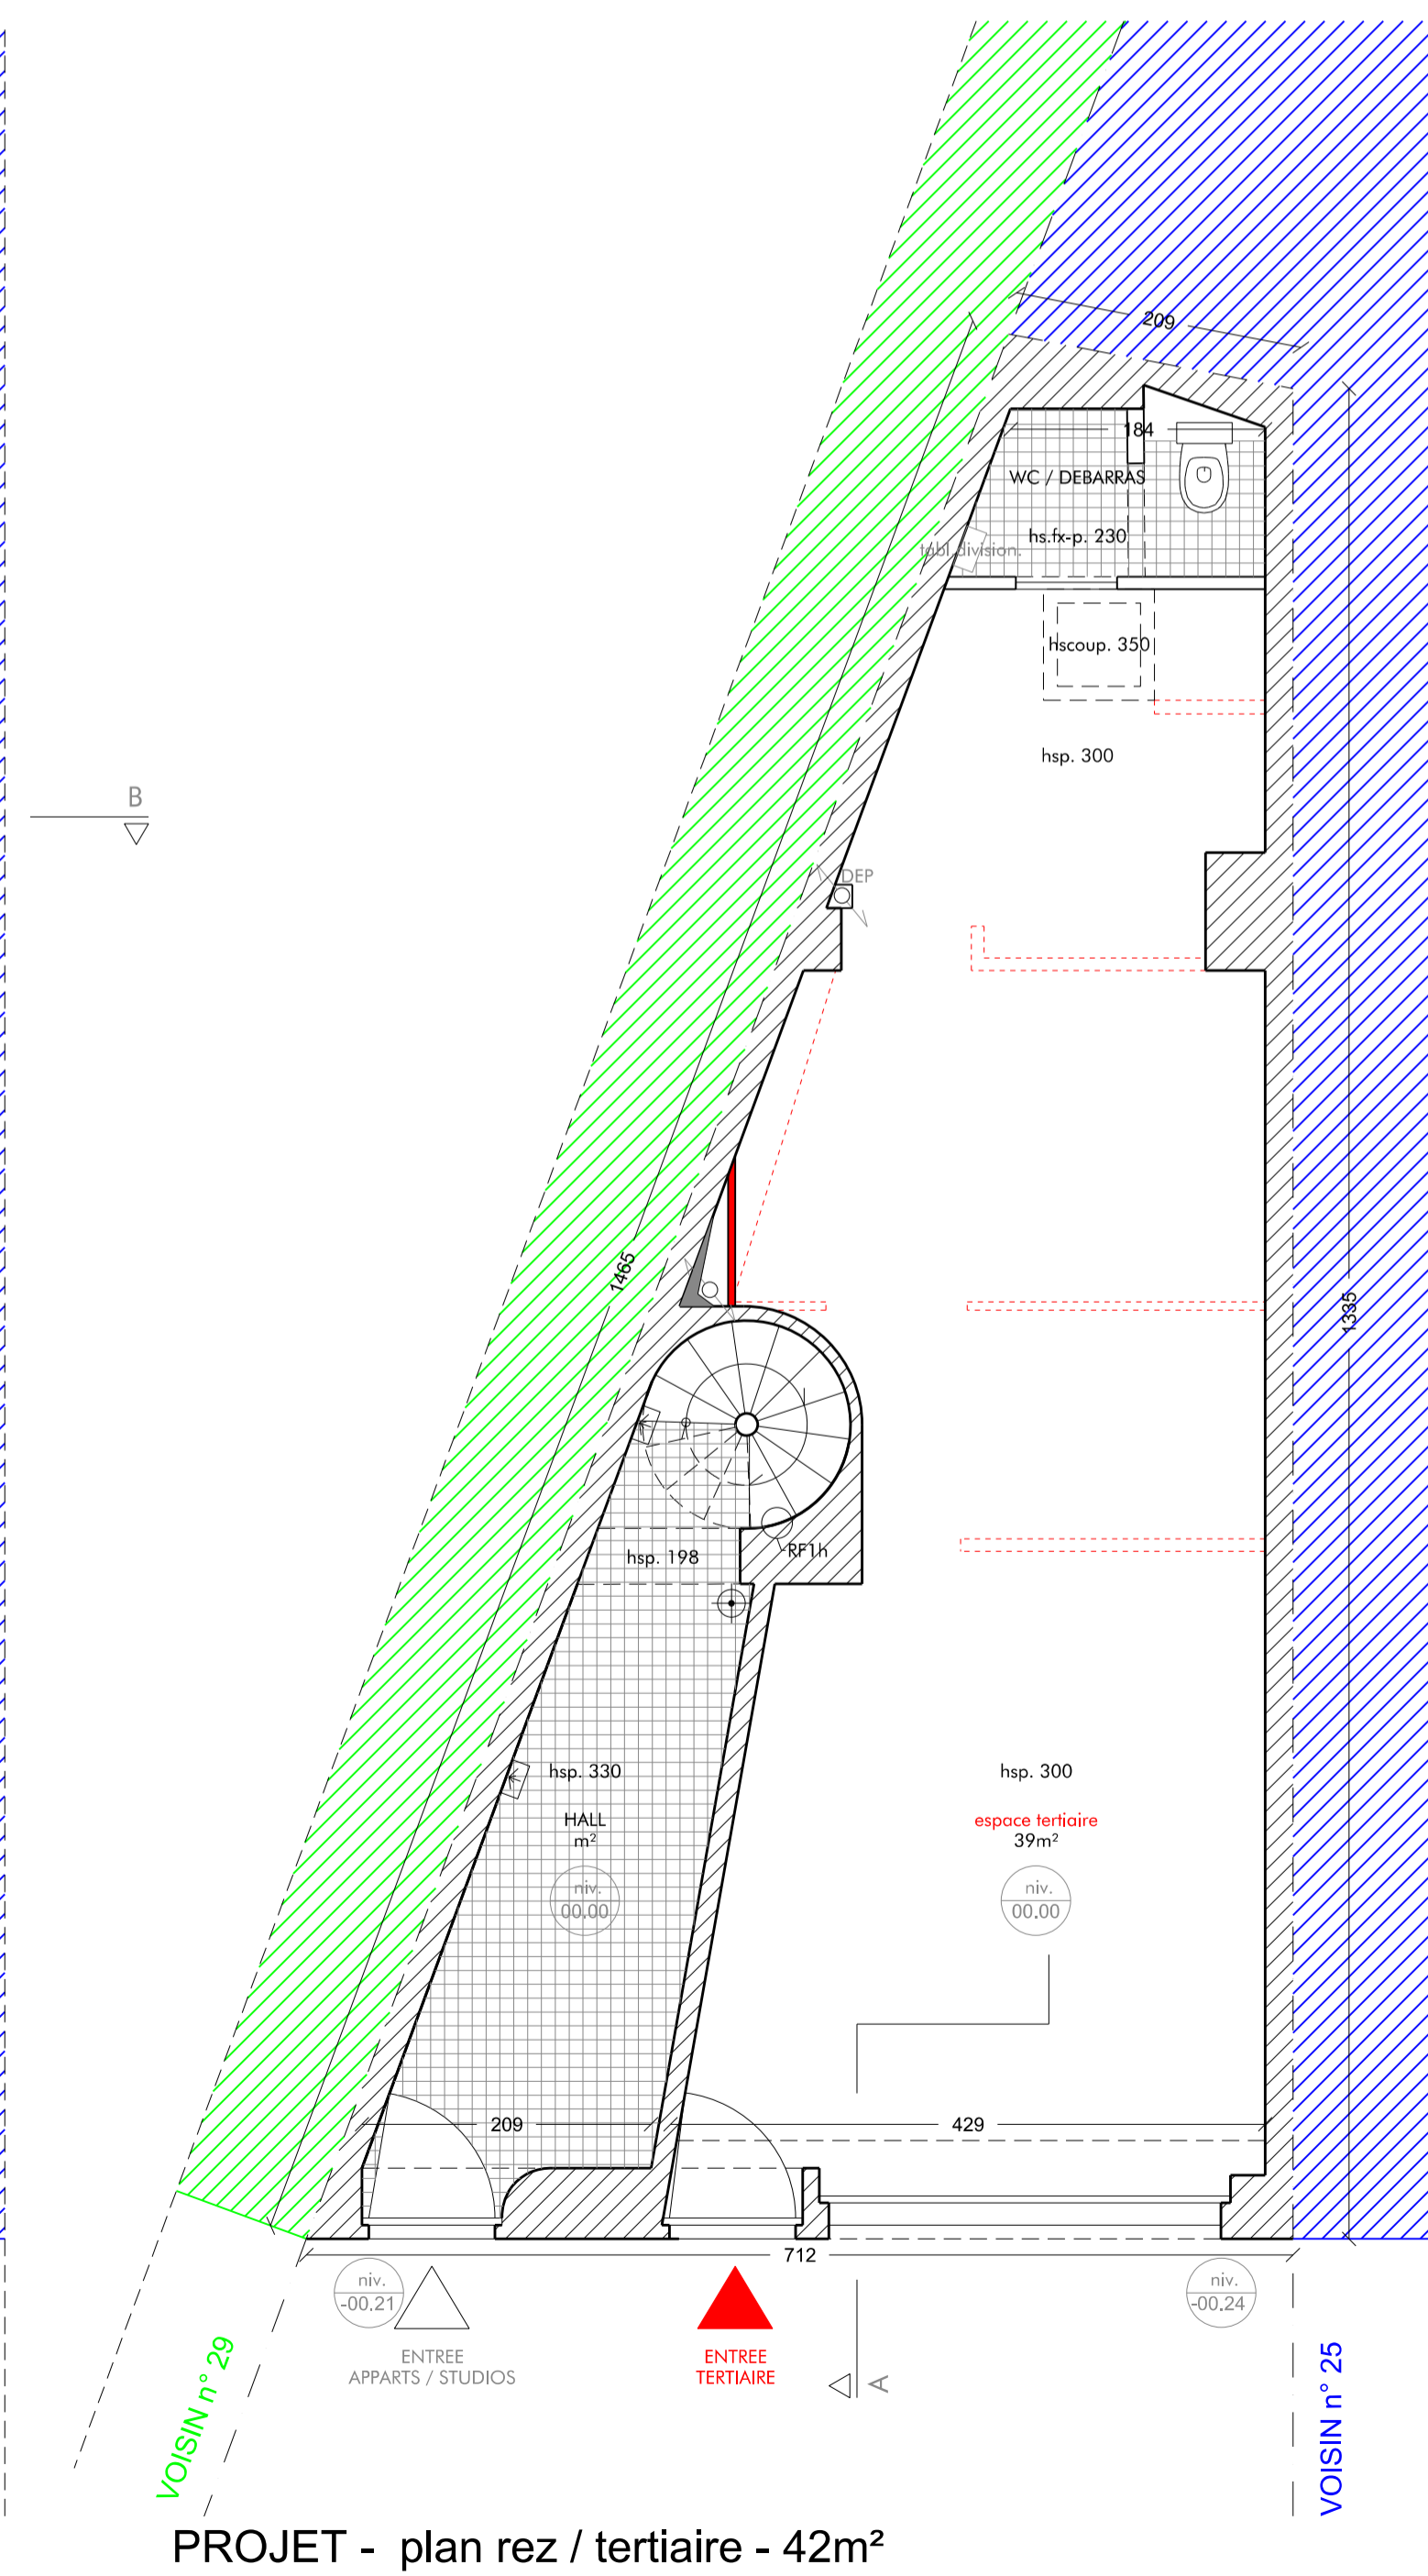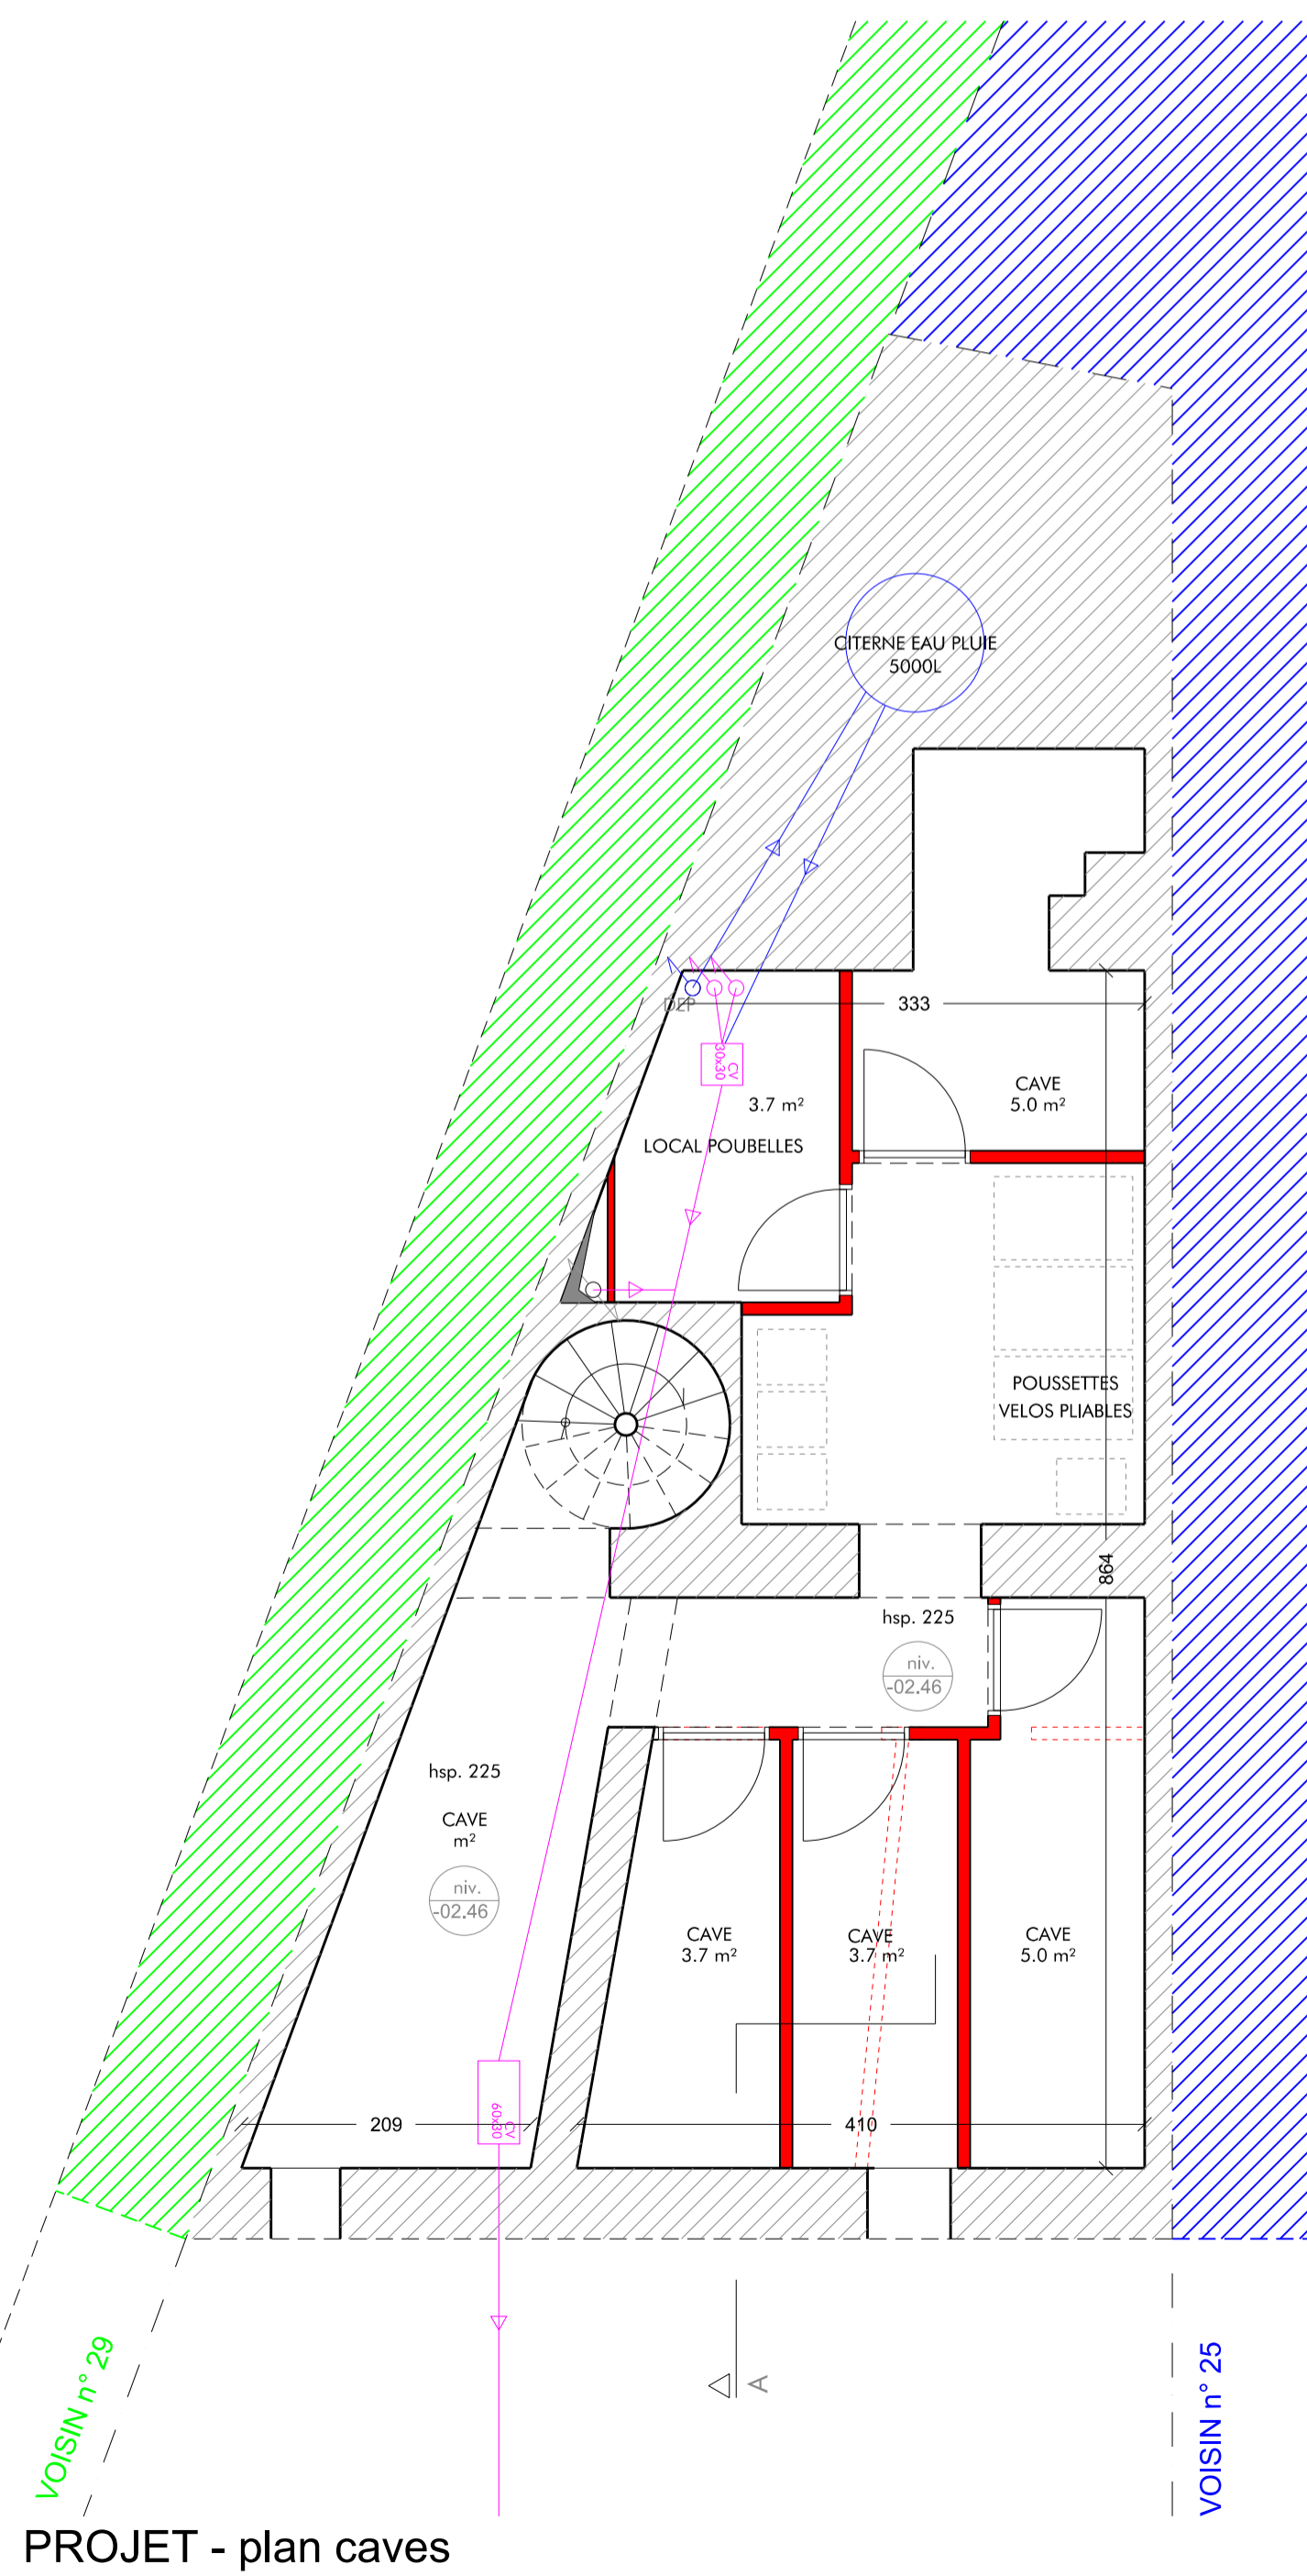

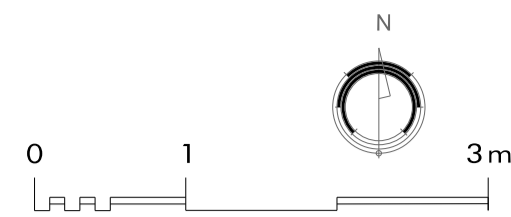

# RENOVATION - REGULARISATION IMMEUBLE DE RAPPORT & MAGASIN

Rue du Prince Royal, 27, 1050 Ixelles  
Maître de l'ouvrage : DESSAUNY Julien / avenue des Sansonnets 9 - 1410 Waterloo

IXELLES

## Légende :

- Existant
- Projet
- mitoyen 25  
rue du Prince Royal
- mitoyen 29  
rue du Prince Royal

**VENTILATION:**  
 OAR / Ouverture d'aménée d'air réglable  
 OT / Ouverture de transfert  
 OE / Ouverture d'évacuation

## SYMBLES:


- extincteur
- lumière de secours
- détecteur de fumée
- chaudière

DATA\* scs demande à ton architecte  
 7a square de l'aviation 1070 Anderlecht  
 Mohamed MAHBOUB architecte  
 tél : 02.511.96.95 fax : 02.511.09.17


## Projet : plans des 3, 4ème, mezzanine et toiture

2.02 B


le maître de l'ouvrage  
 l'architecte responsable  
 éch. 2 cm.p.m 10.01.2016

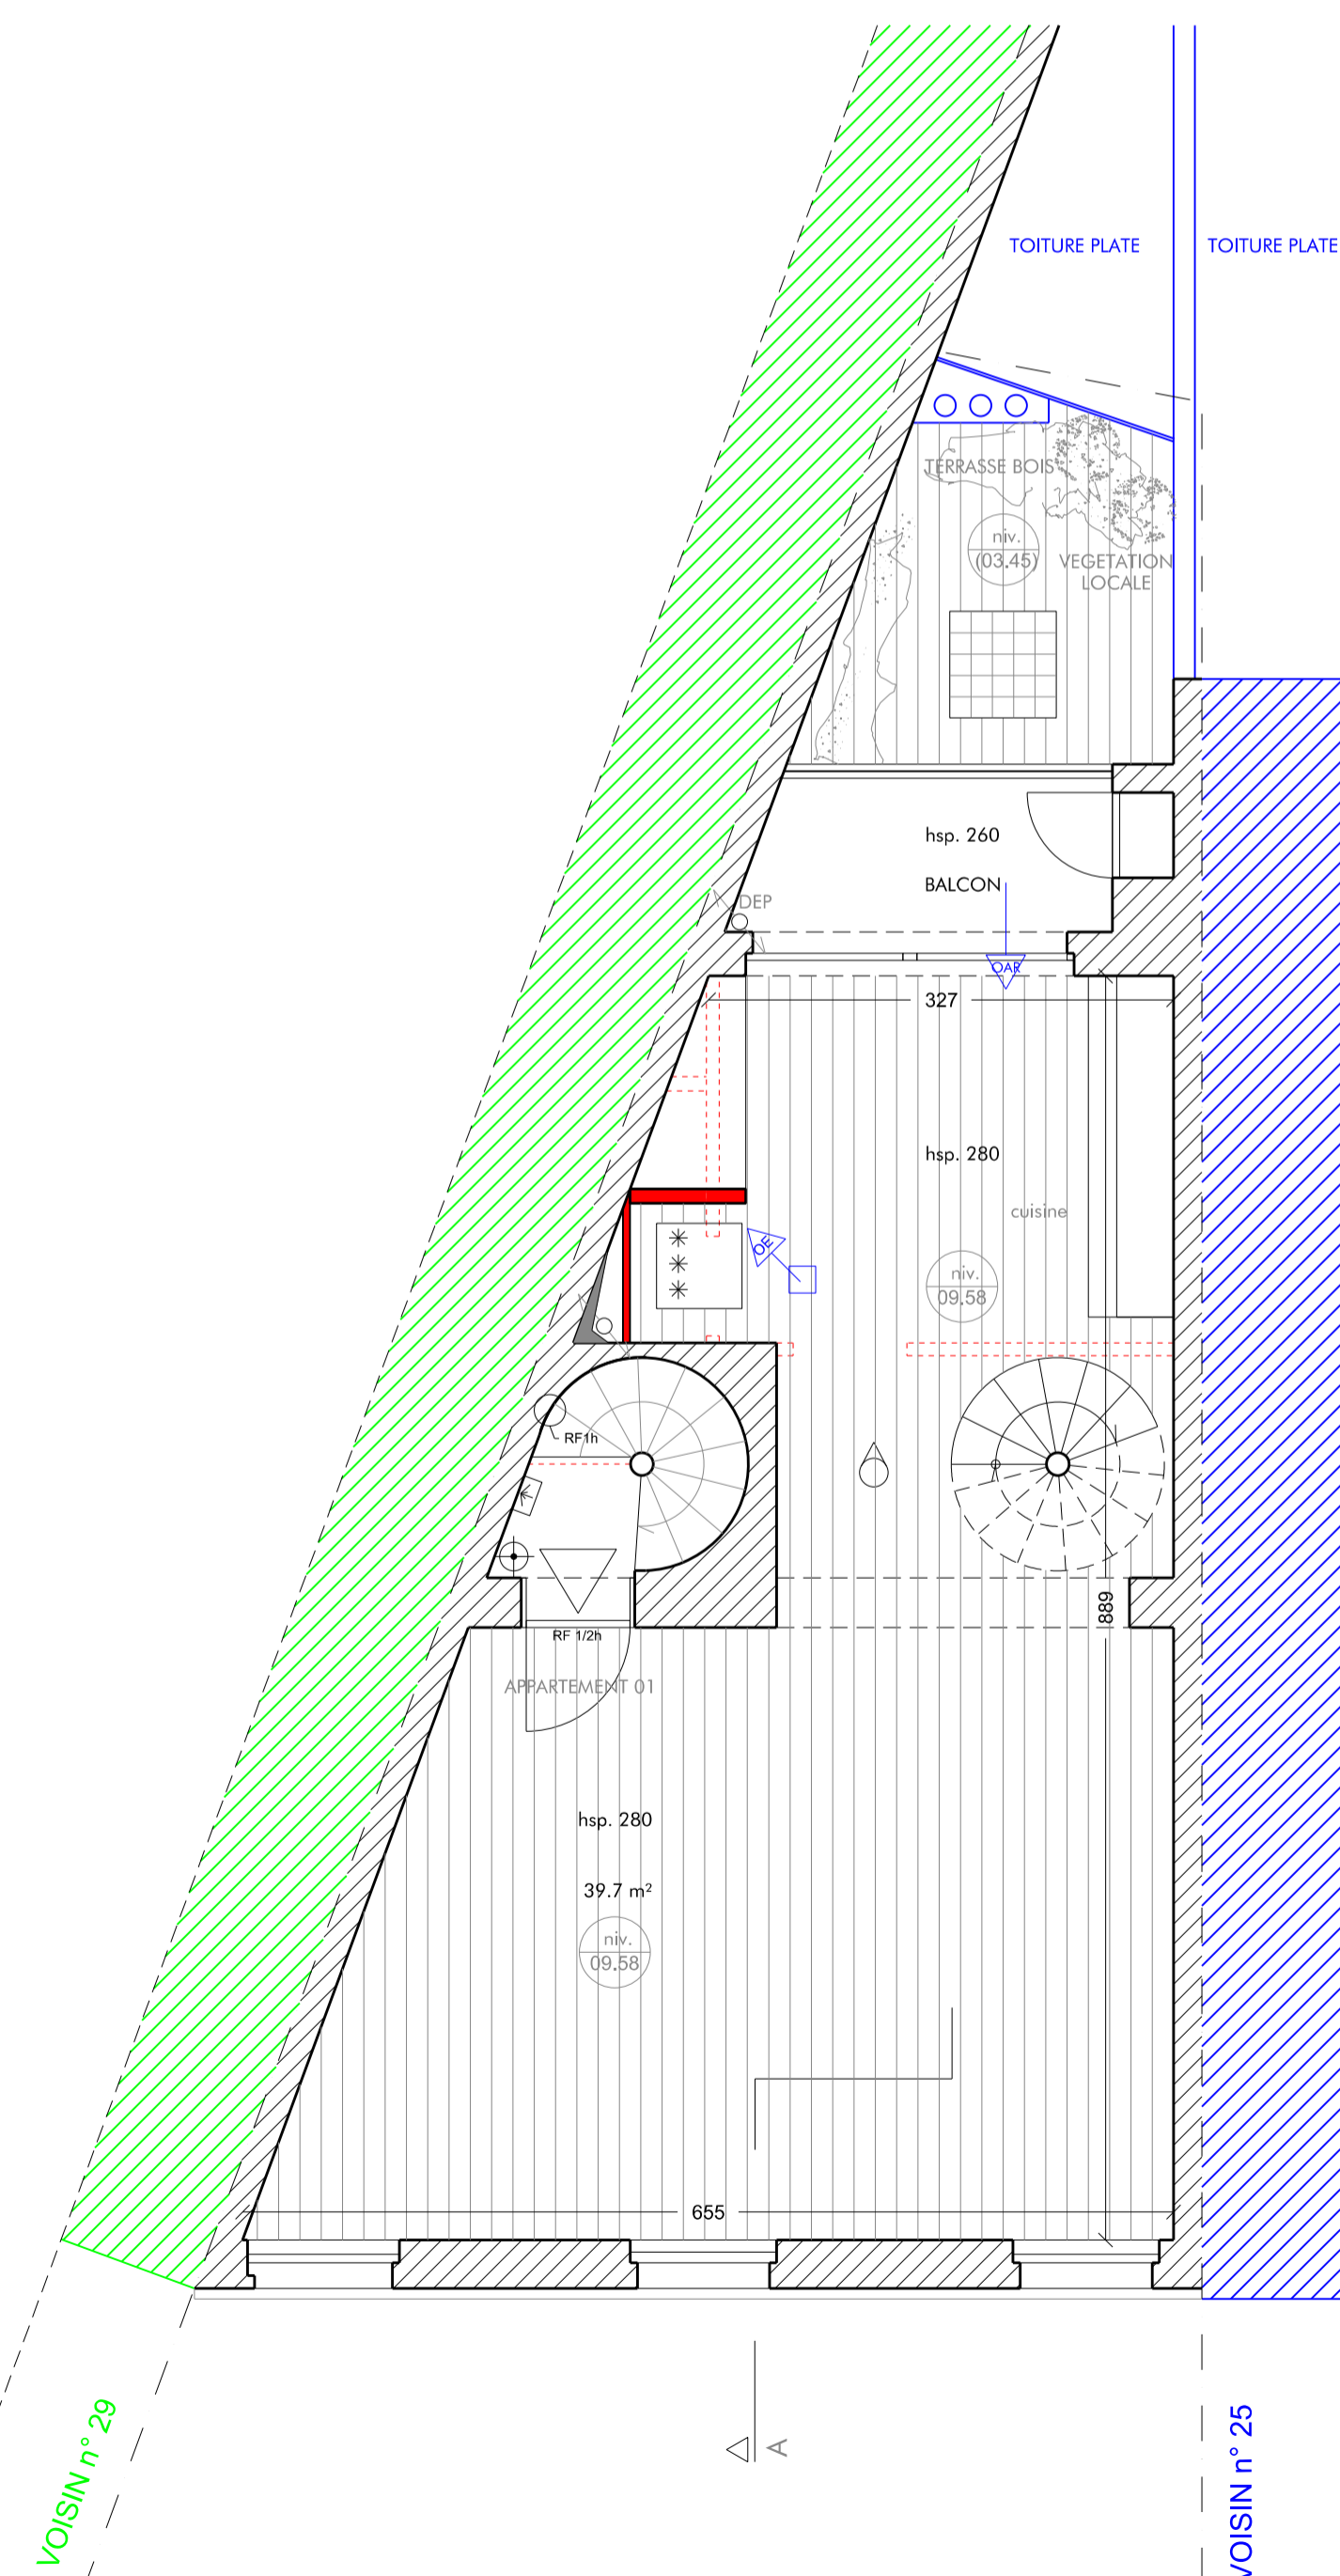


PROJET - plan du 3ème / appartement 01 - 39.7m²

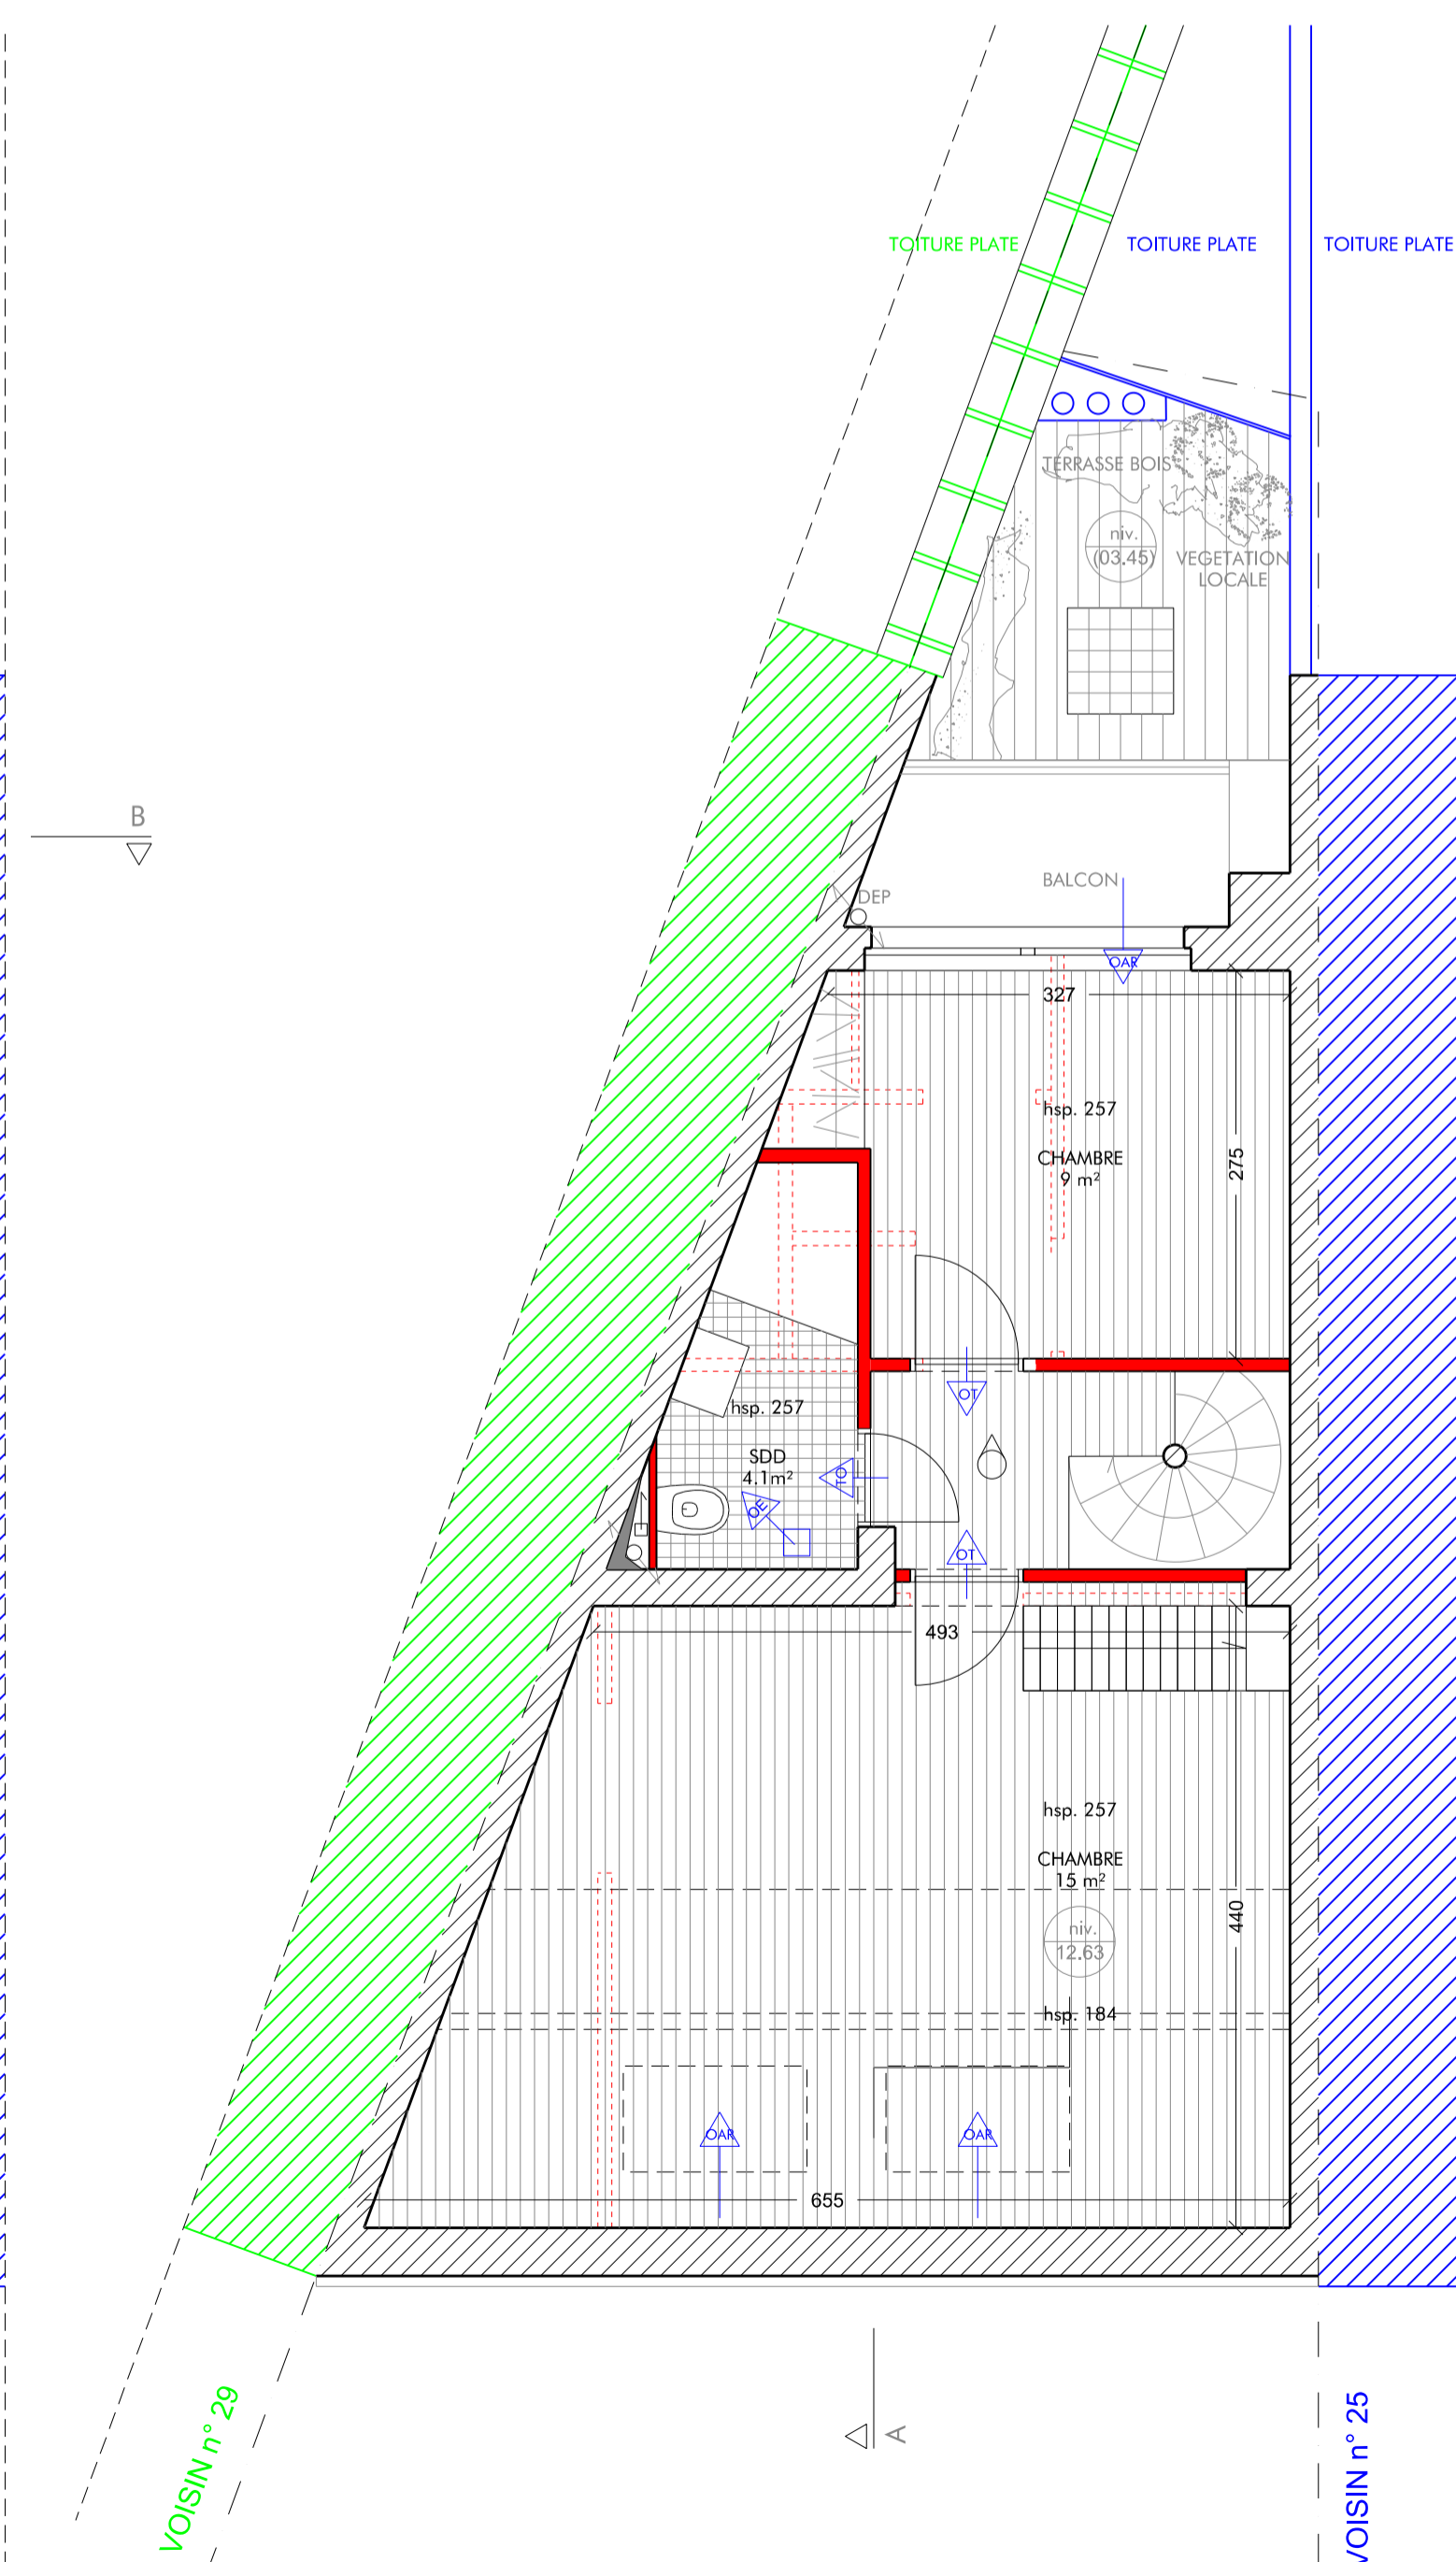


PROJET - plan du 4ème / appartement 01 - 43m²

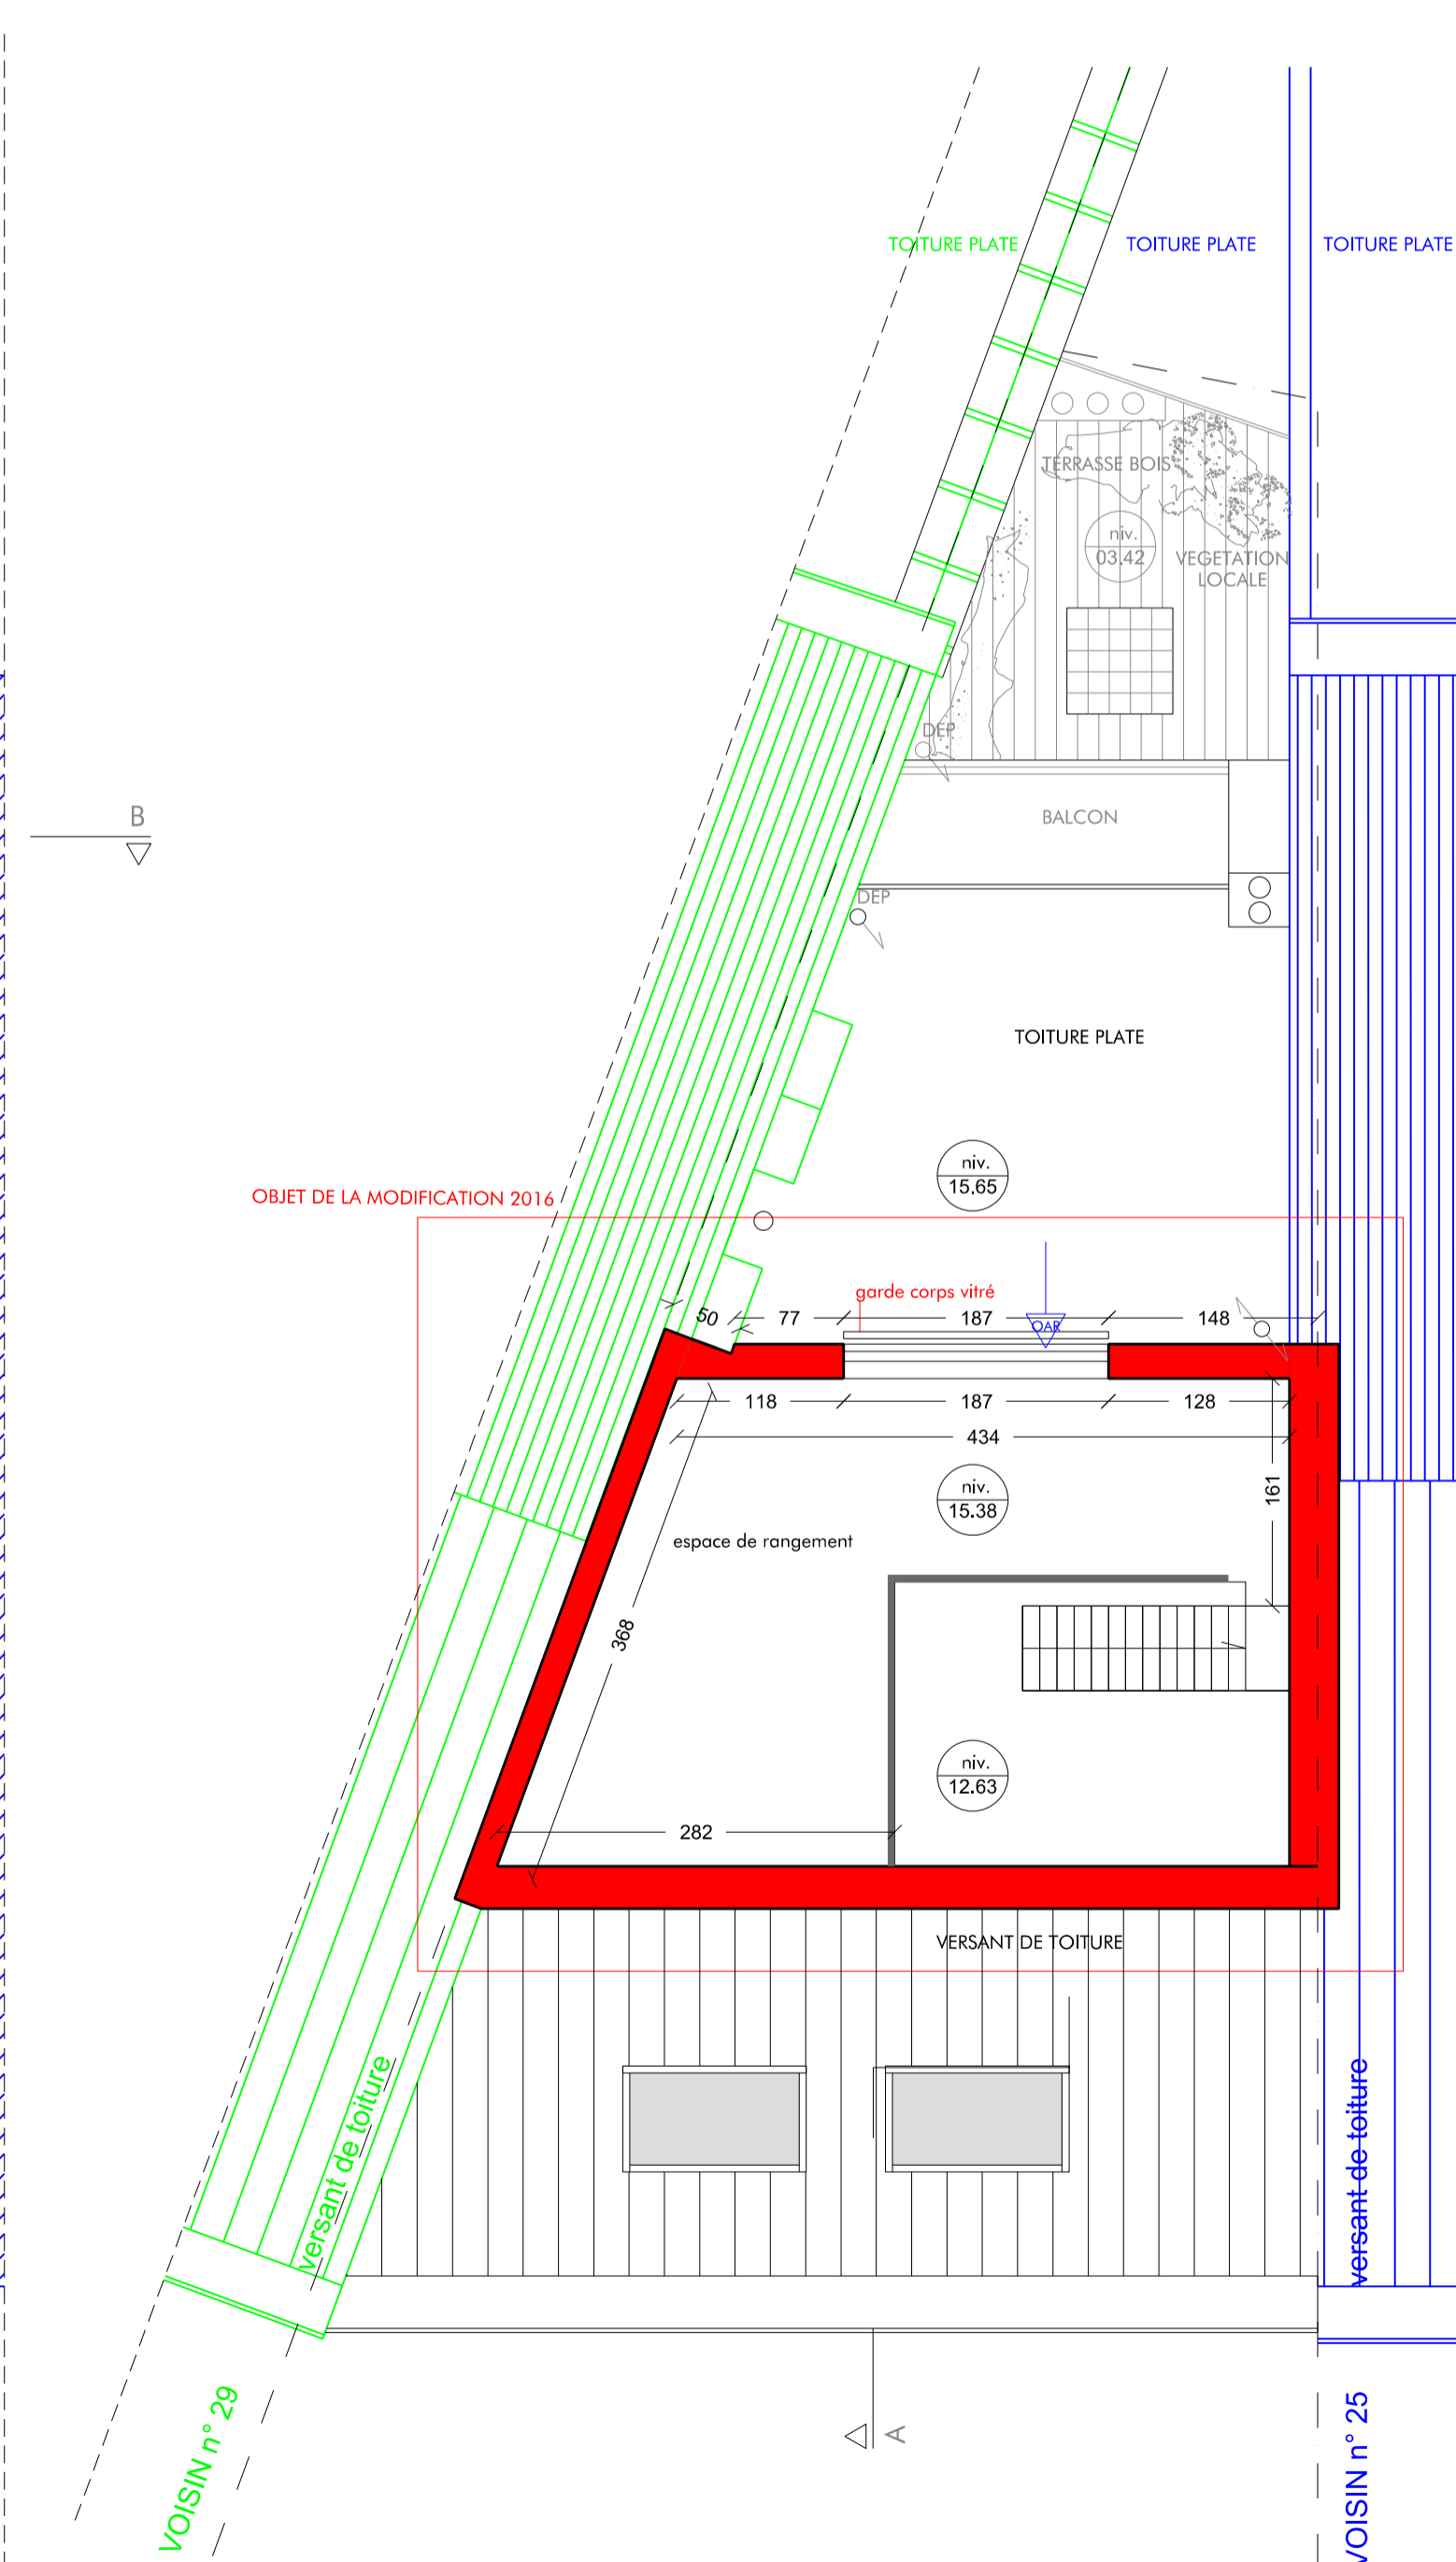

PROJET - plan de la mezzanine / appartement 01 - 10m²

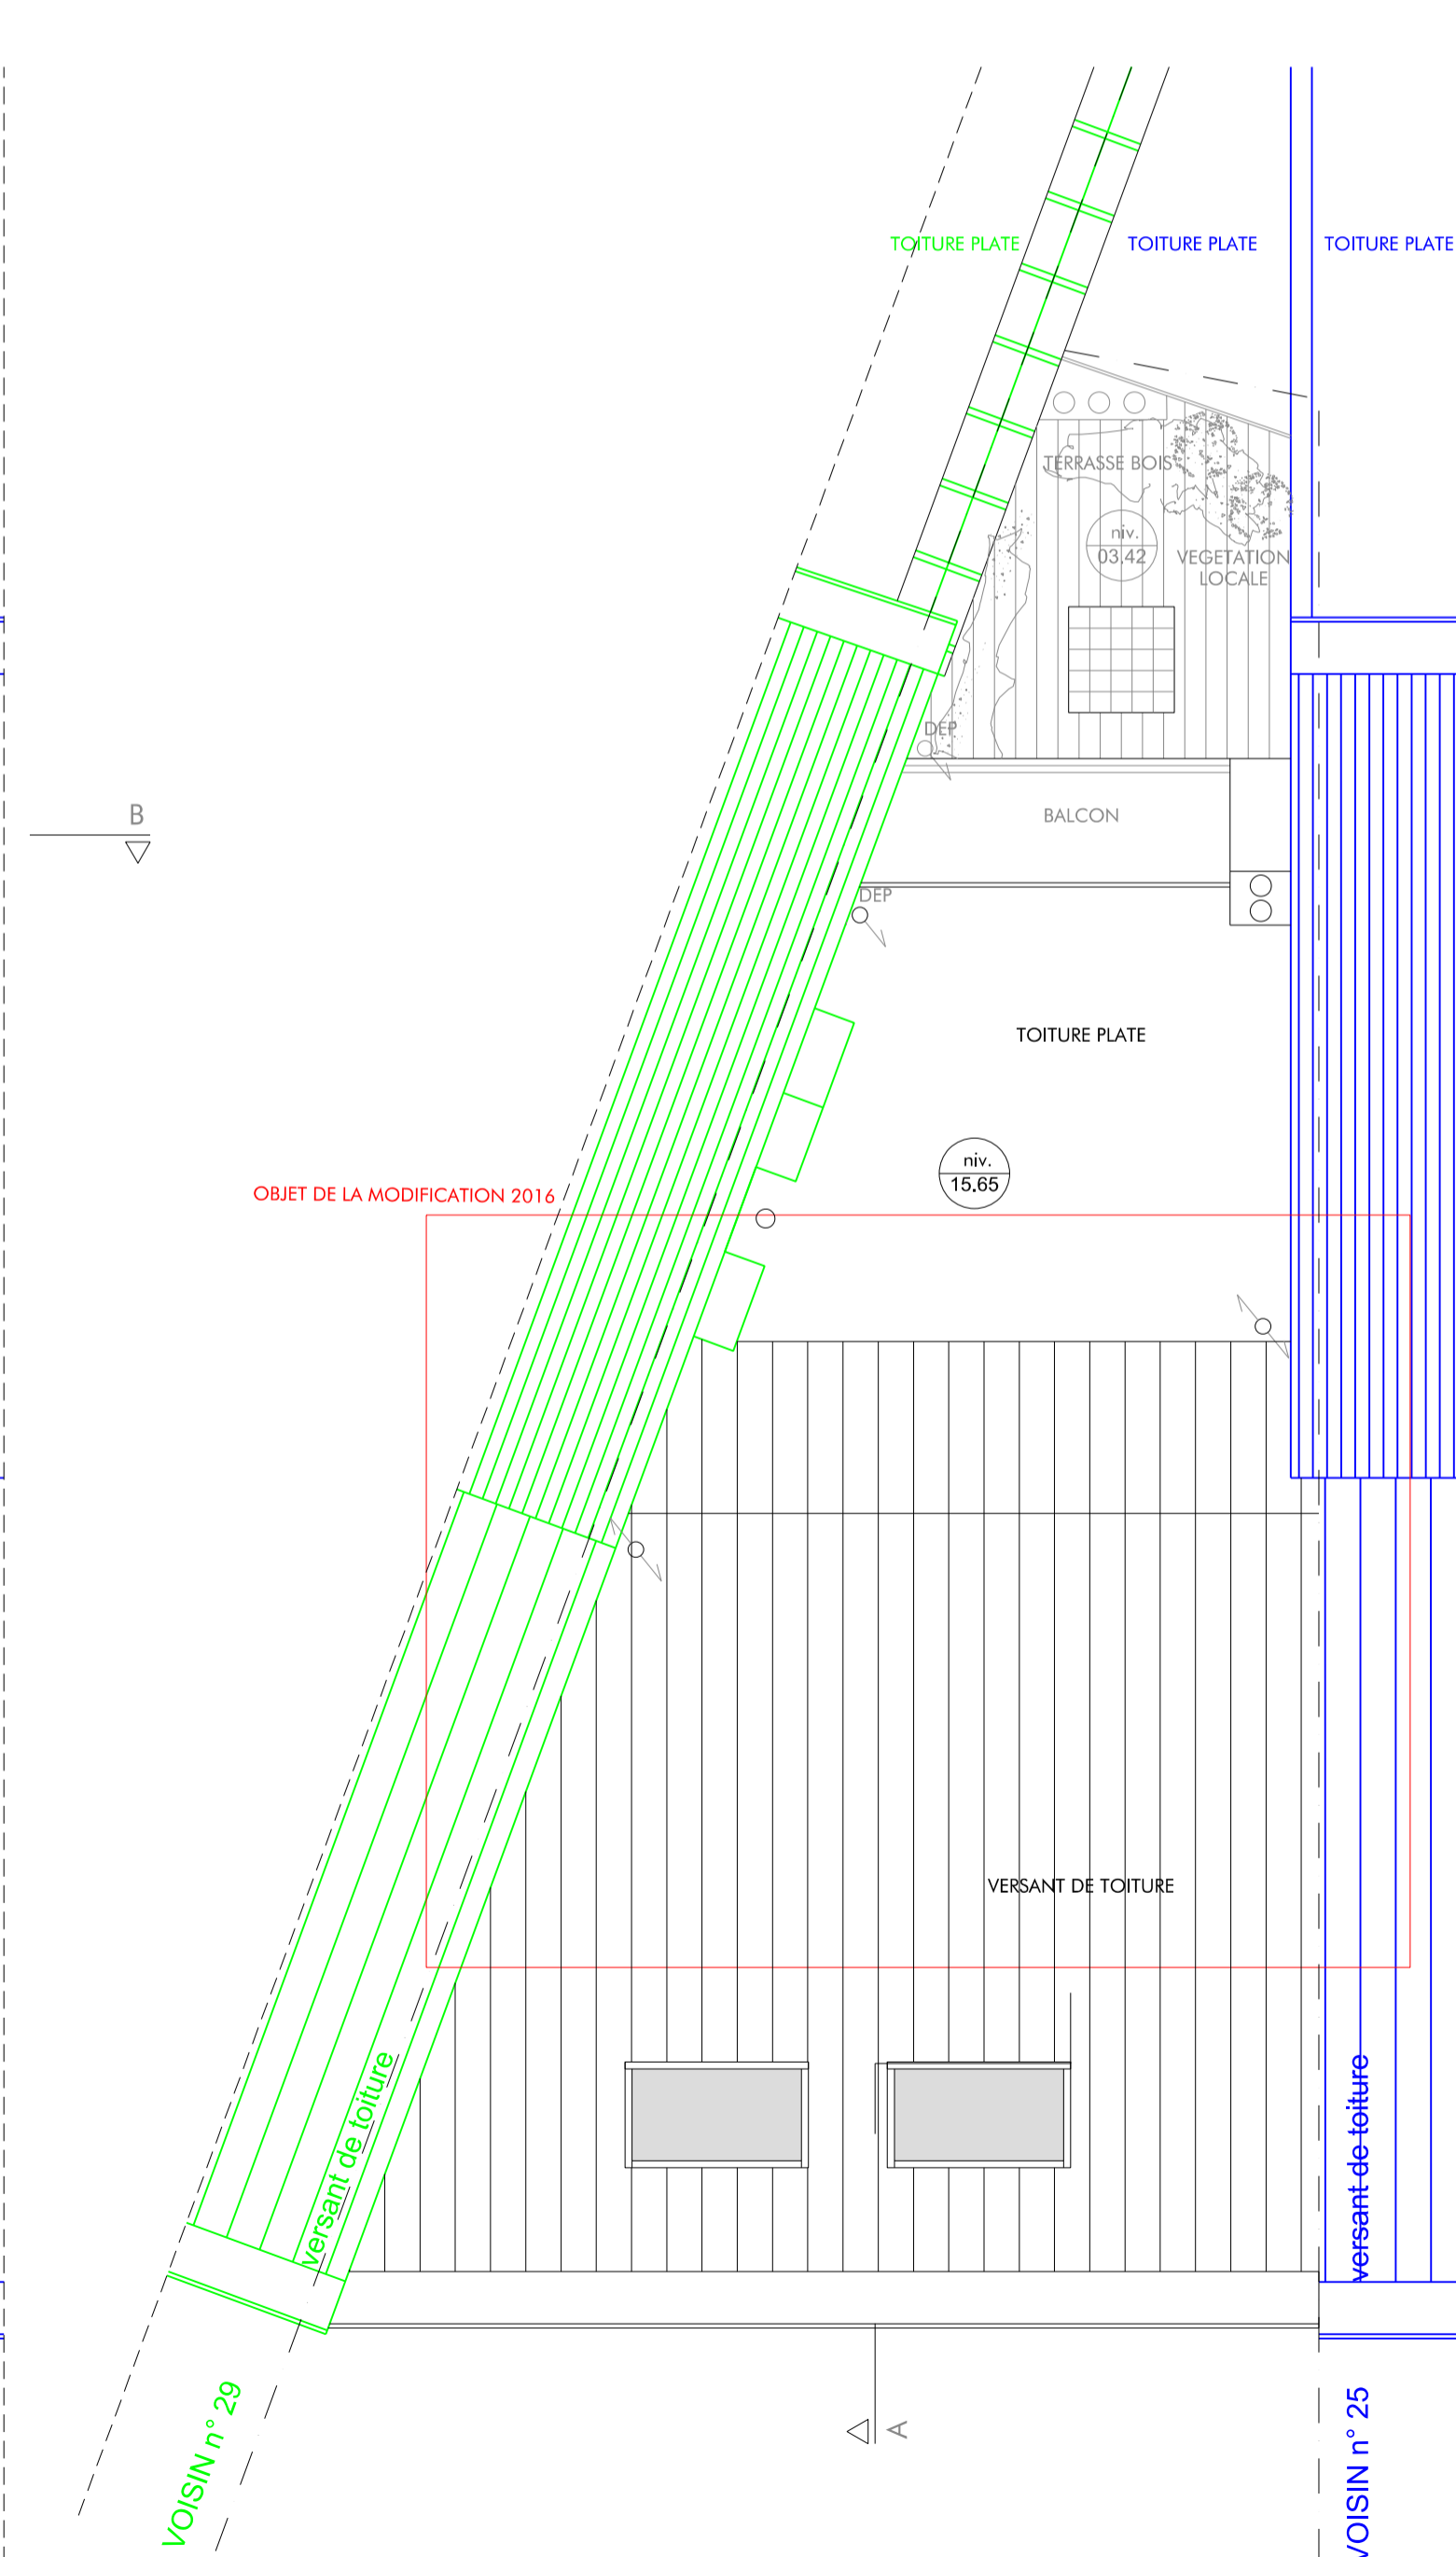

PROJET - plan de toiture

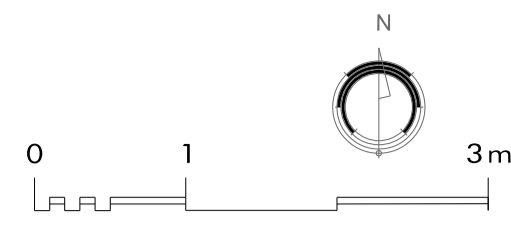

Légende :

- Existant
- Projet
- mitoyen 25  
rue du Prince Royal
- mitoyen 29  
rue du Prince Royal

VENTILATION:  
OAR / Ouverture d'amenée d'air réglable  
OT / Ouverture de transfert  
OE / Ouverture d'évacuation

SYMBLES:


- extincteur
- lumière de secours
- détecteur de fumée
- chaudière

RENOVATION - REGULARISATION  
IMMEUBLE DE RAPPORT & MAGASIN

Rue du Prince Royal, 27, 1050 Ixelles  
Maître de l'ouvrage : DESSAUNY Julien / avenue des Sansonnets 9 - 1410 Waterloo

DATA\* scs demande à ton architecte  
7a square de l'aviation 1070 Anderlecht  
Projet : coupe AA et élévations  
Mohamed MAHBOUB architecte  
tél : 02.511.96.95 fax : 02.511.09.17  
2.03 B


le maître de l'ouvrage l'architecte responsable éch. 2 cm.p.m 10.01.2016

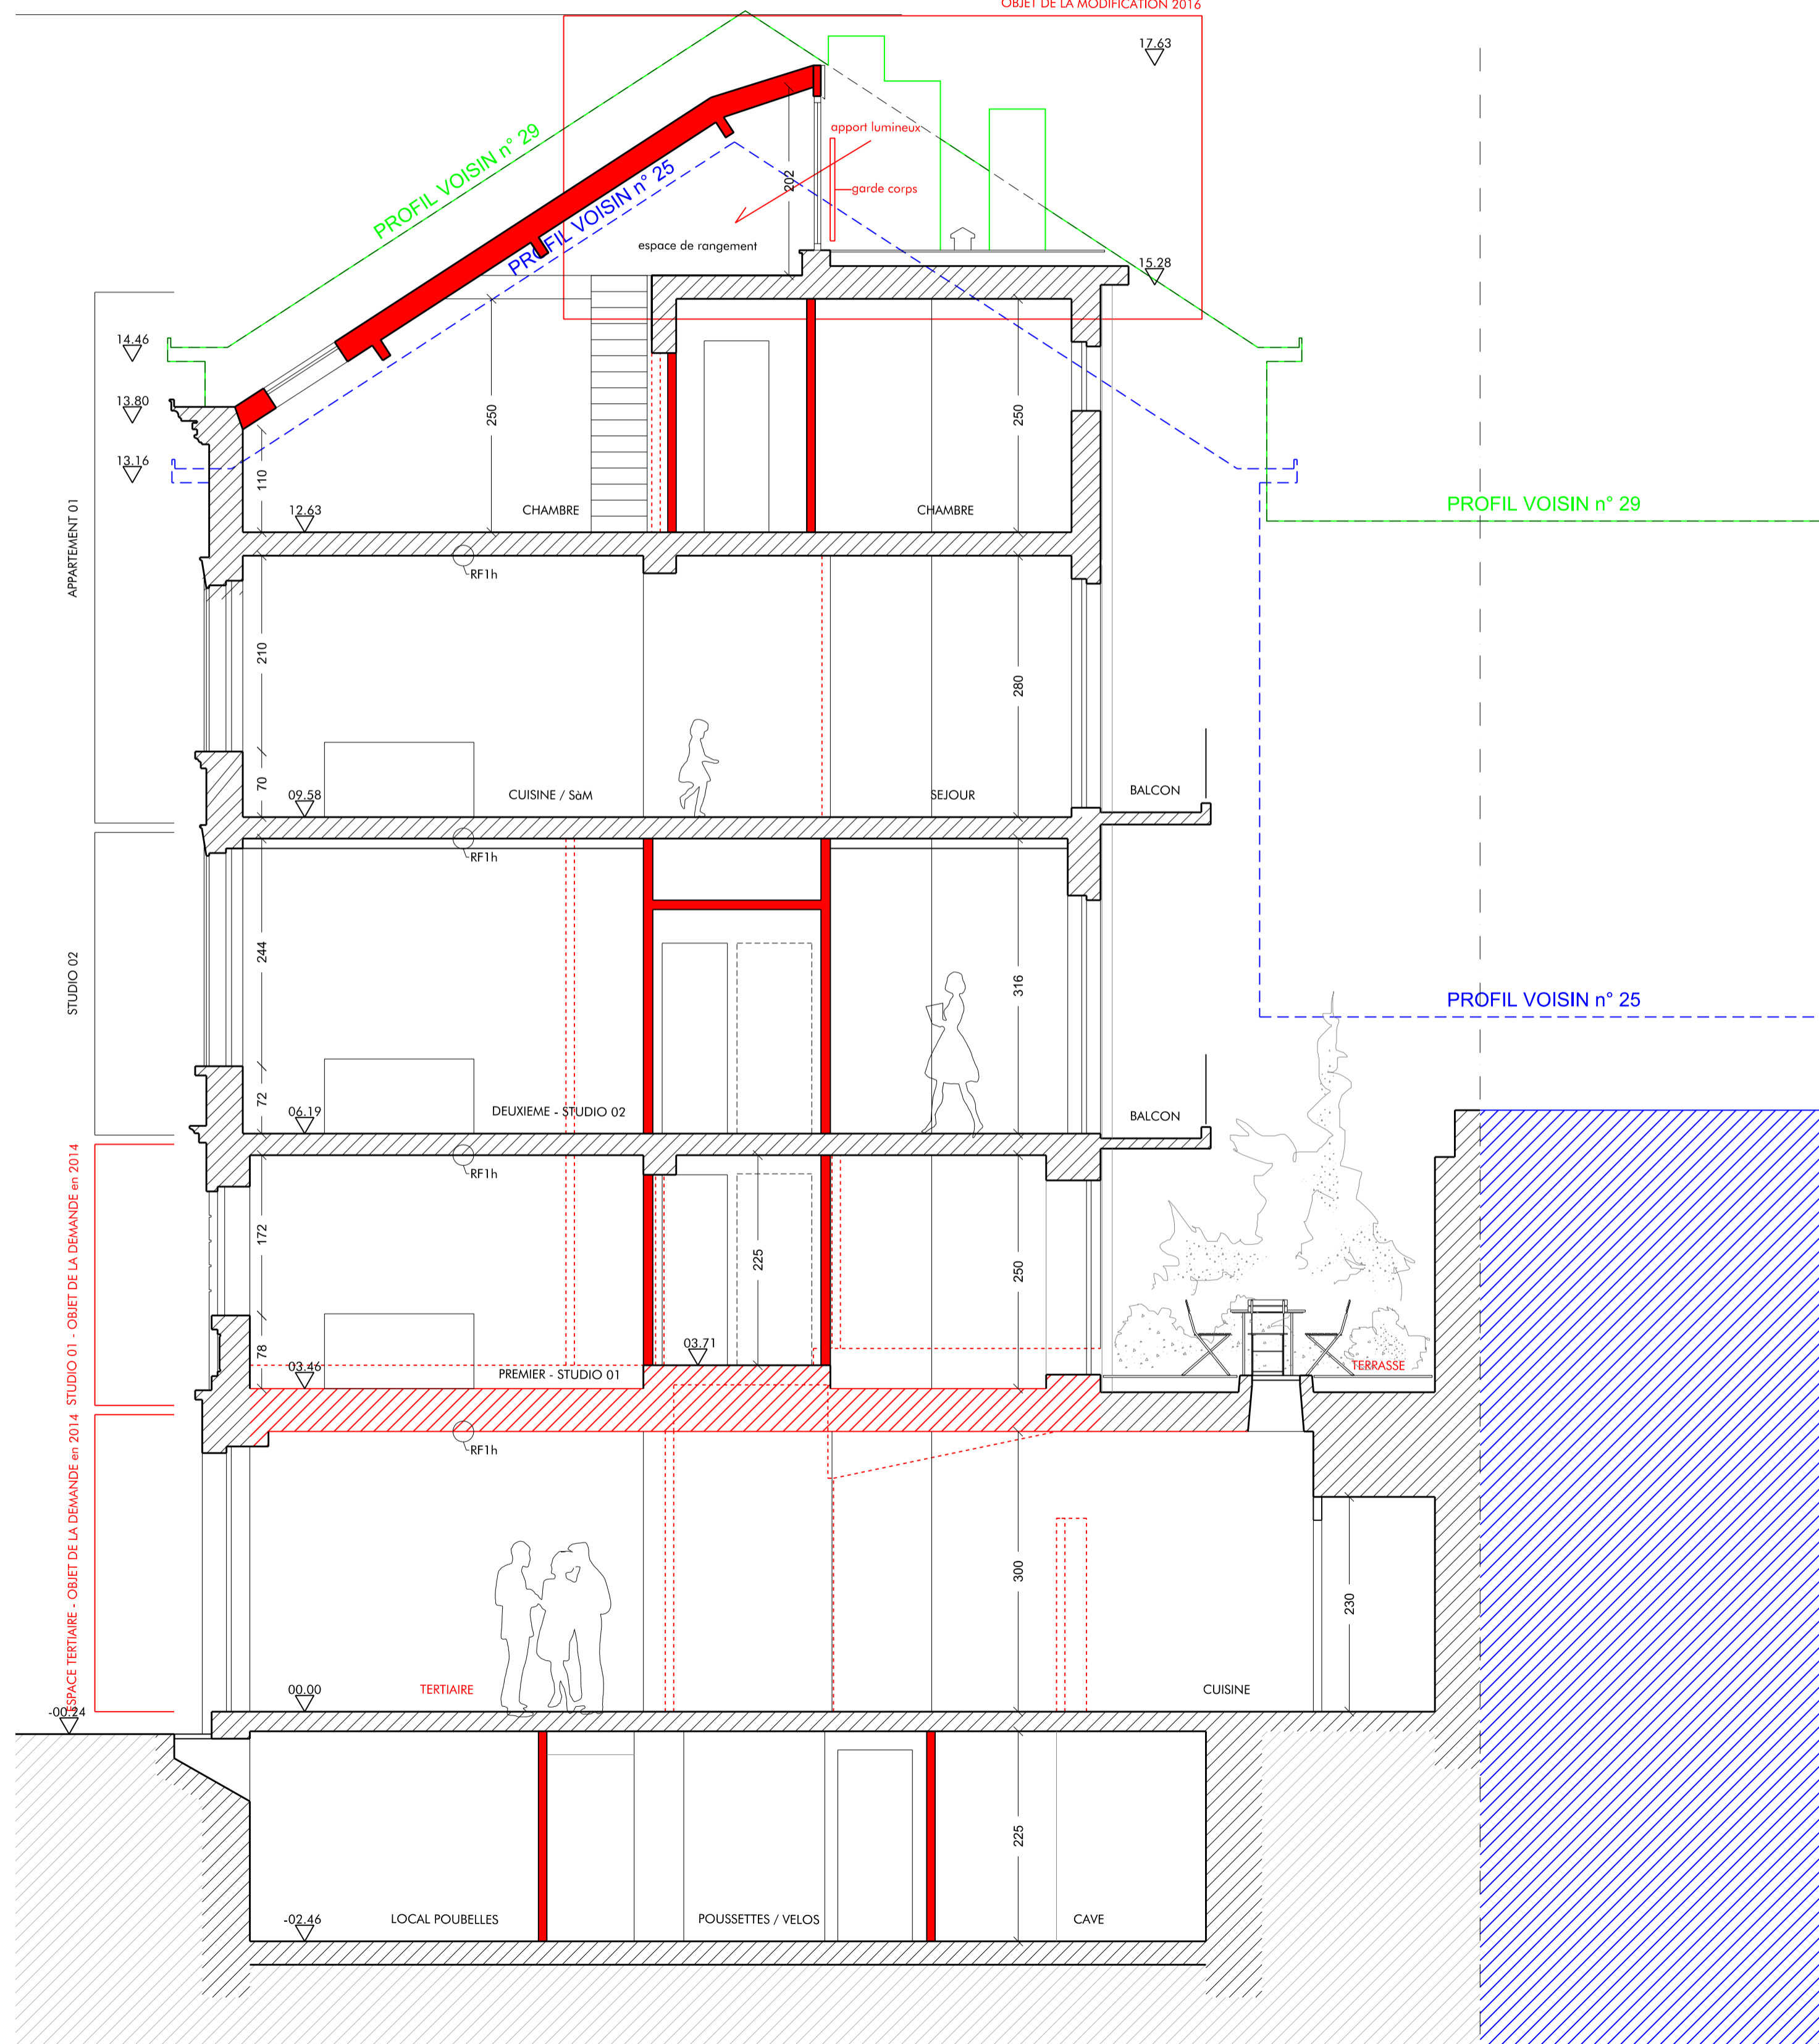

PROJET - coupe AA



PROJET - élévation à rue

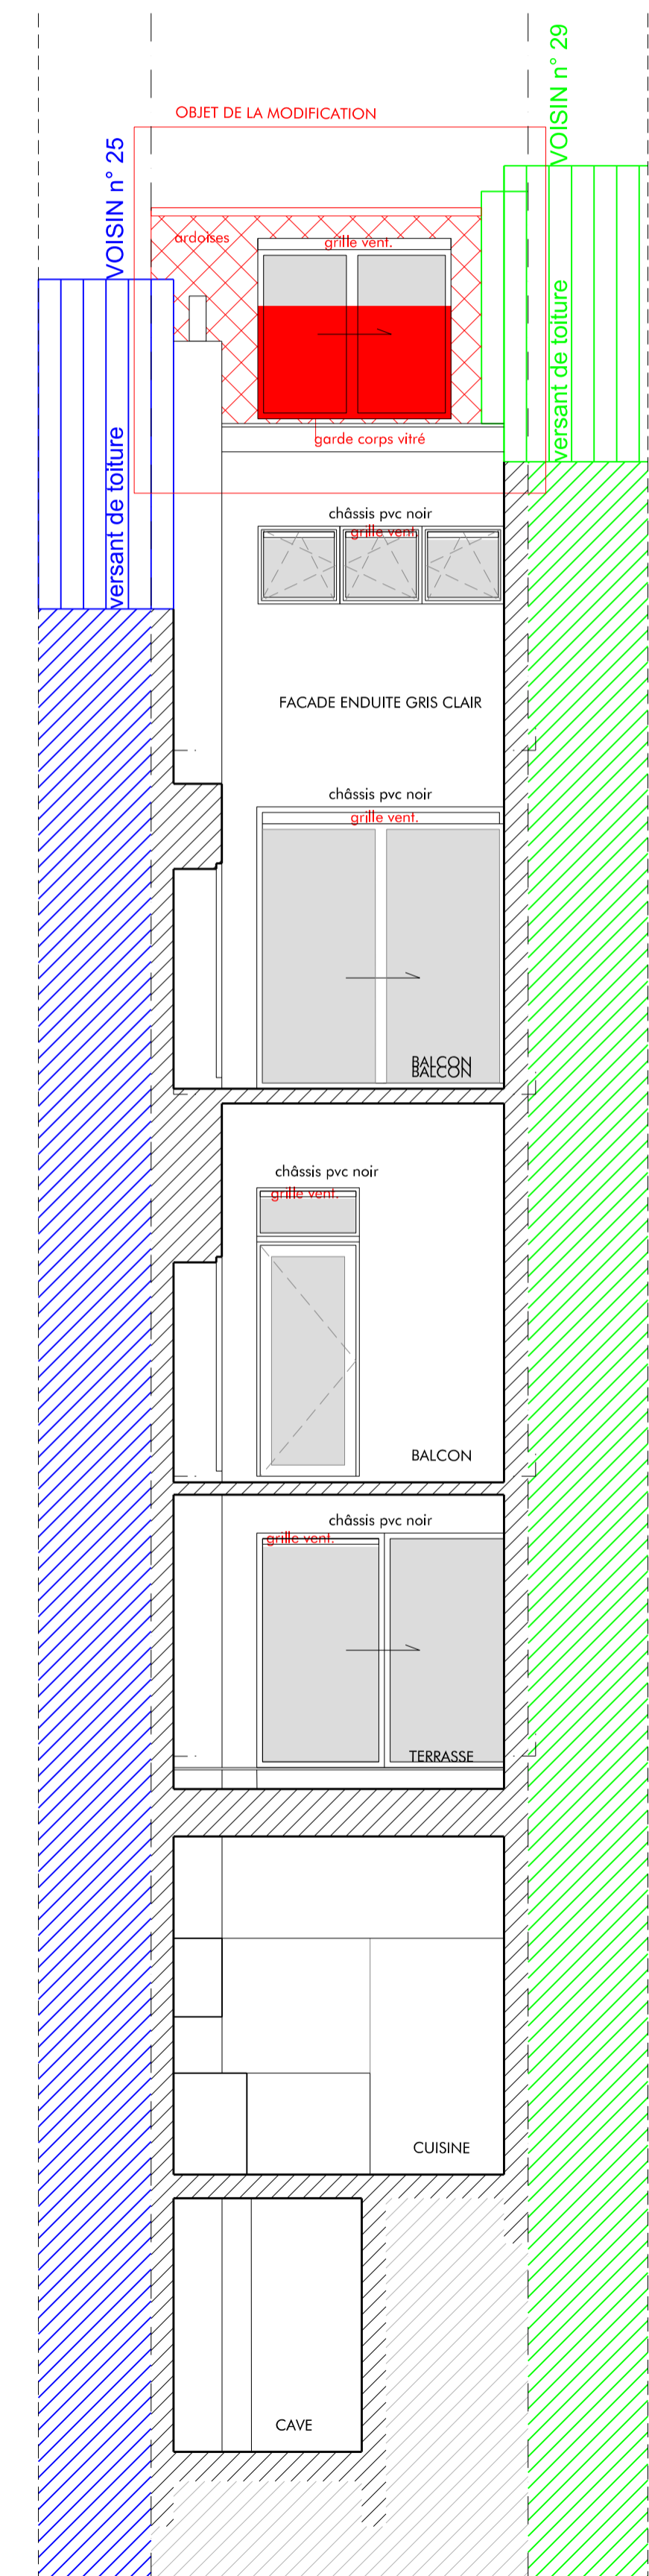

PROJET - élévation arrière