


plan du rez bas niv. 00.00

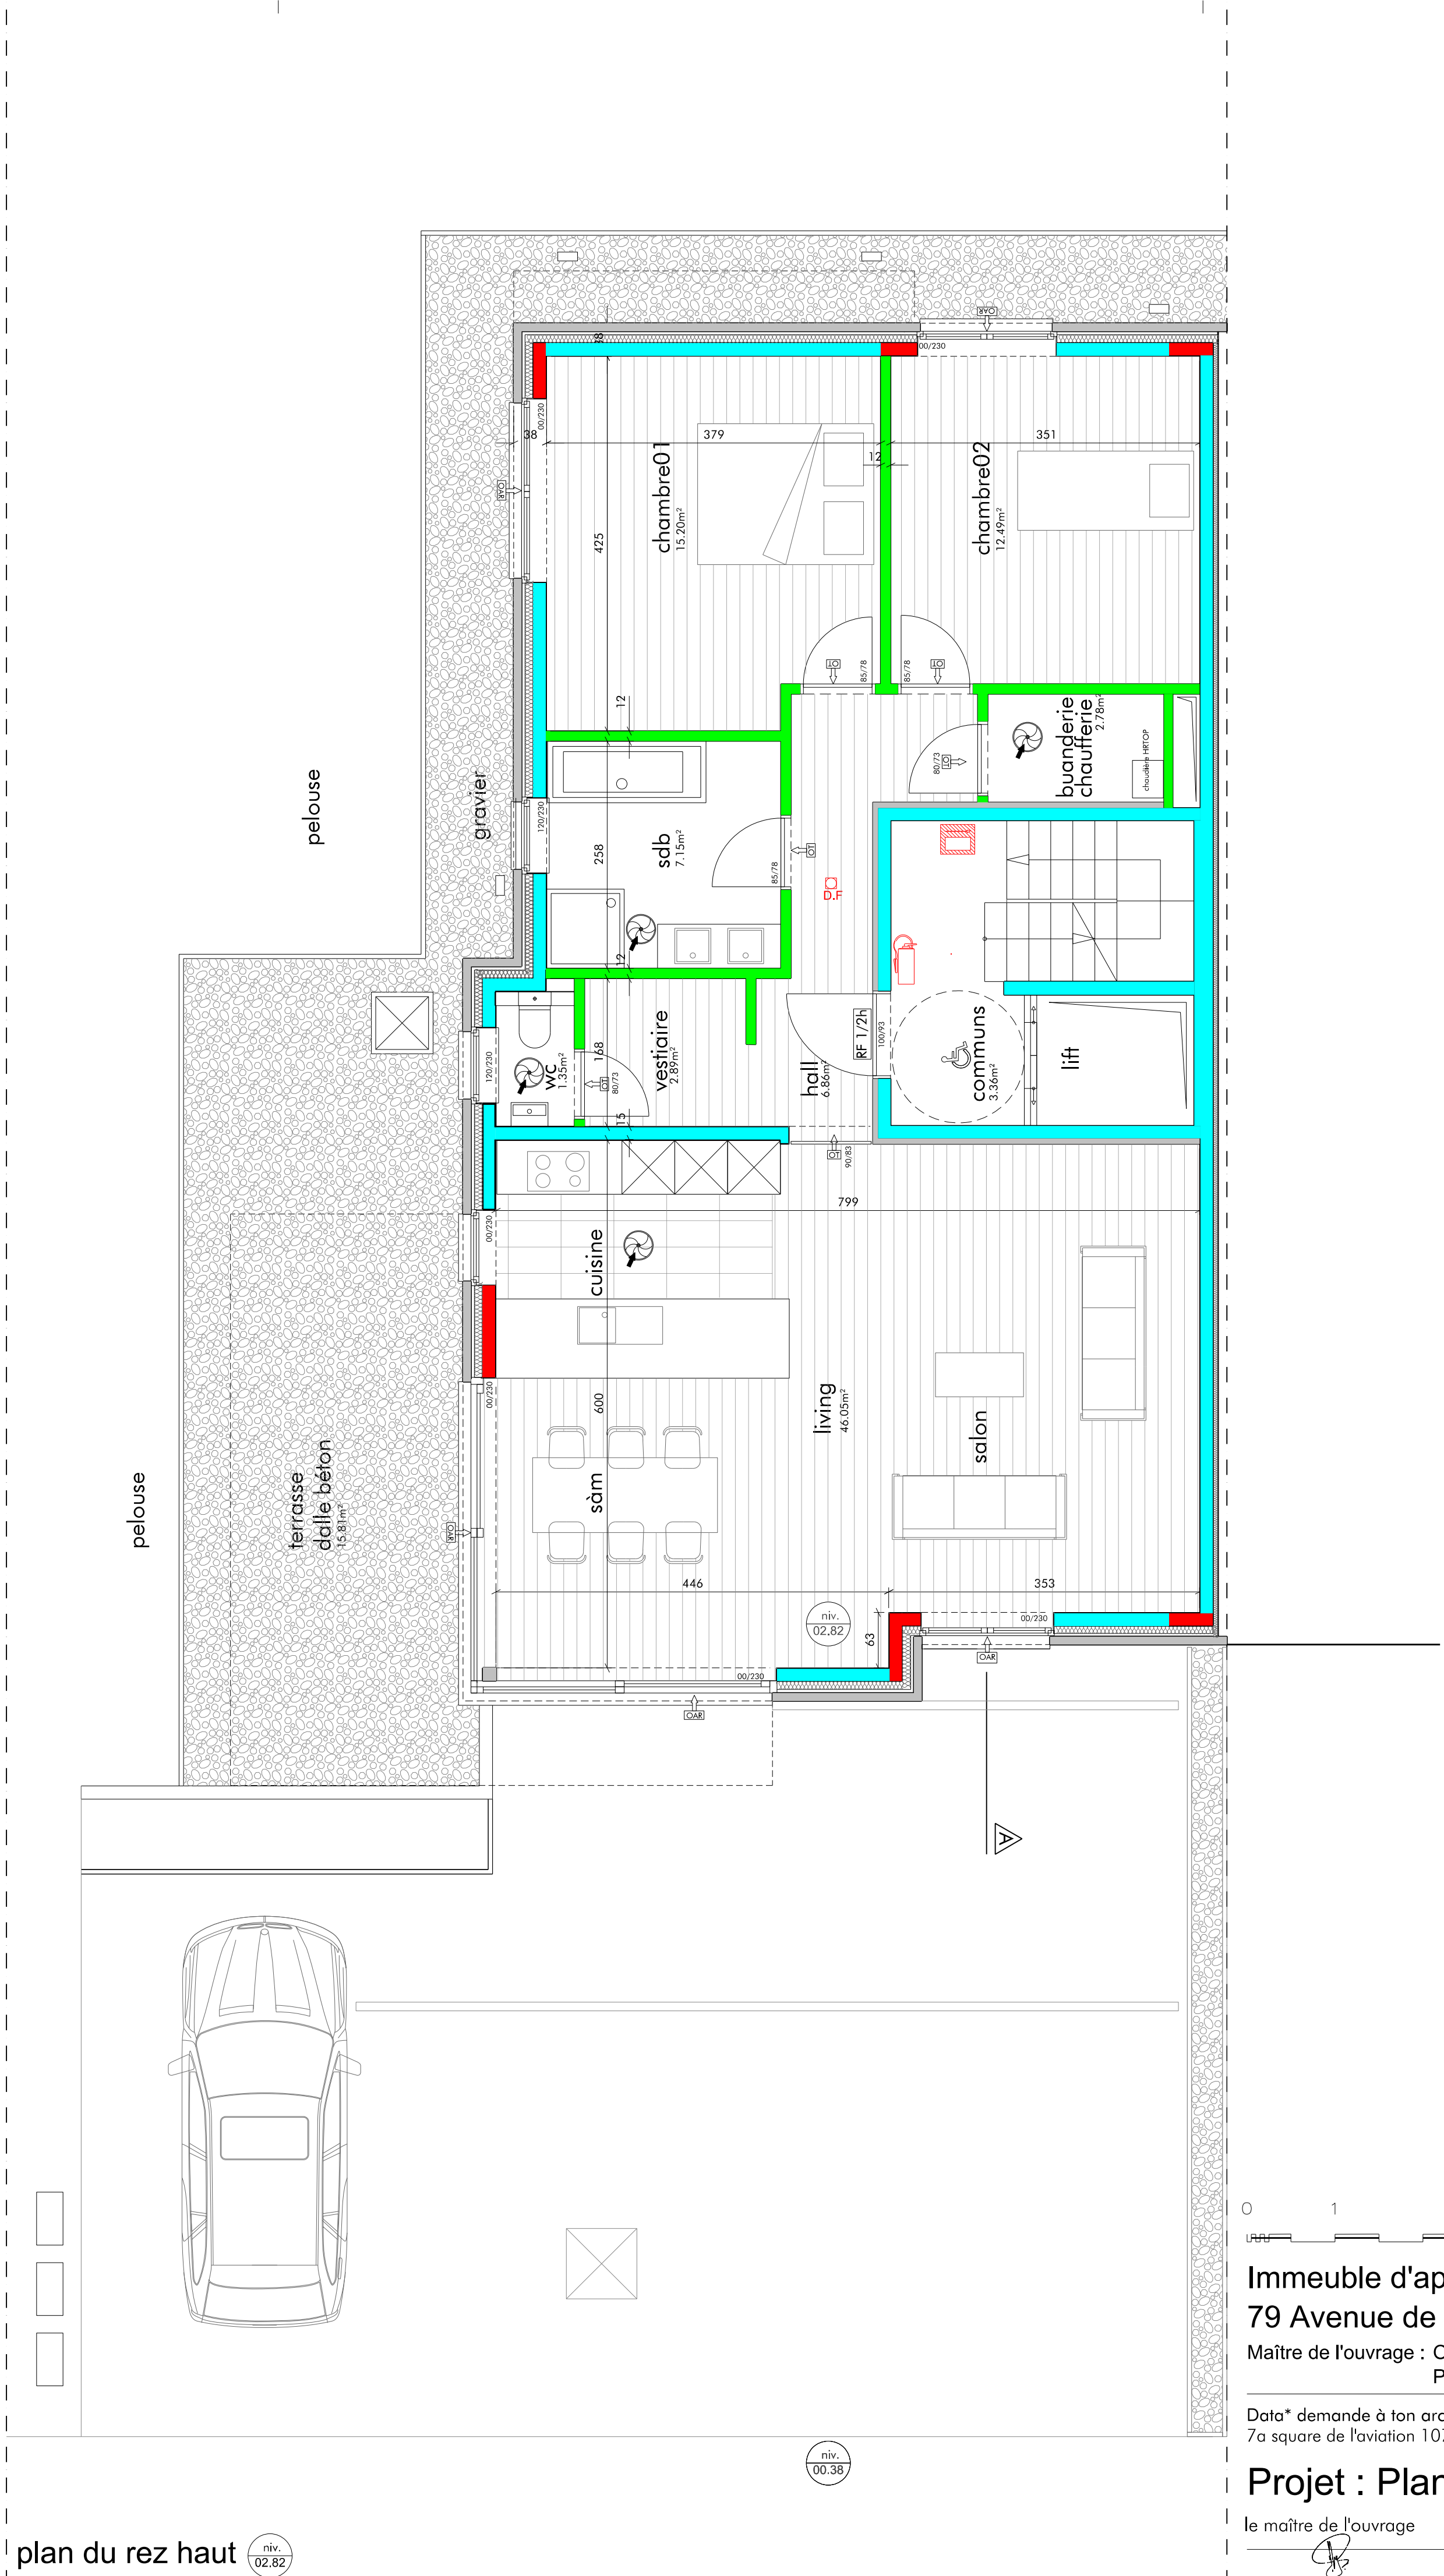

plan du rez haut niv. 02.82

Immeuble d'appartements
79 Avenue de la Bergerie
 Maître de l'ouvrage : Olivier De Sorgher
 Place de Ransbeck 9 bt2

1410 Waterloo
 gsm.0477.489.511
 1380 Lasne

Data* demande à ton architecte scs
 7a square de l'aviation 1070 BXL


M.Mahboub architecte
 tel. 02.511.96.95
 fax. 02.511.09.17

Projet : Plans du rez bas et rez haut
 le maître de l'ouvrage l'architecte responsable

201^A
 31/05/2016

LEGENDE :
 Parement (grey square) Clésoin (green square)
 Isolant (hatched square) maçonnerie portante (cyan square)
 béton (red square)


OAR / Ouverture d'aménage d'air réglable
 OT / Ouverture de transfert
 OEM / Ouverture d'évacuation mécanique

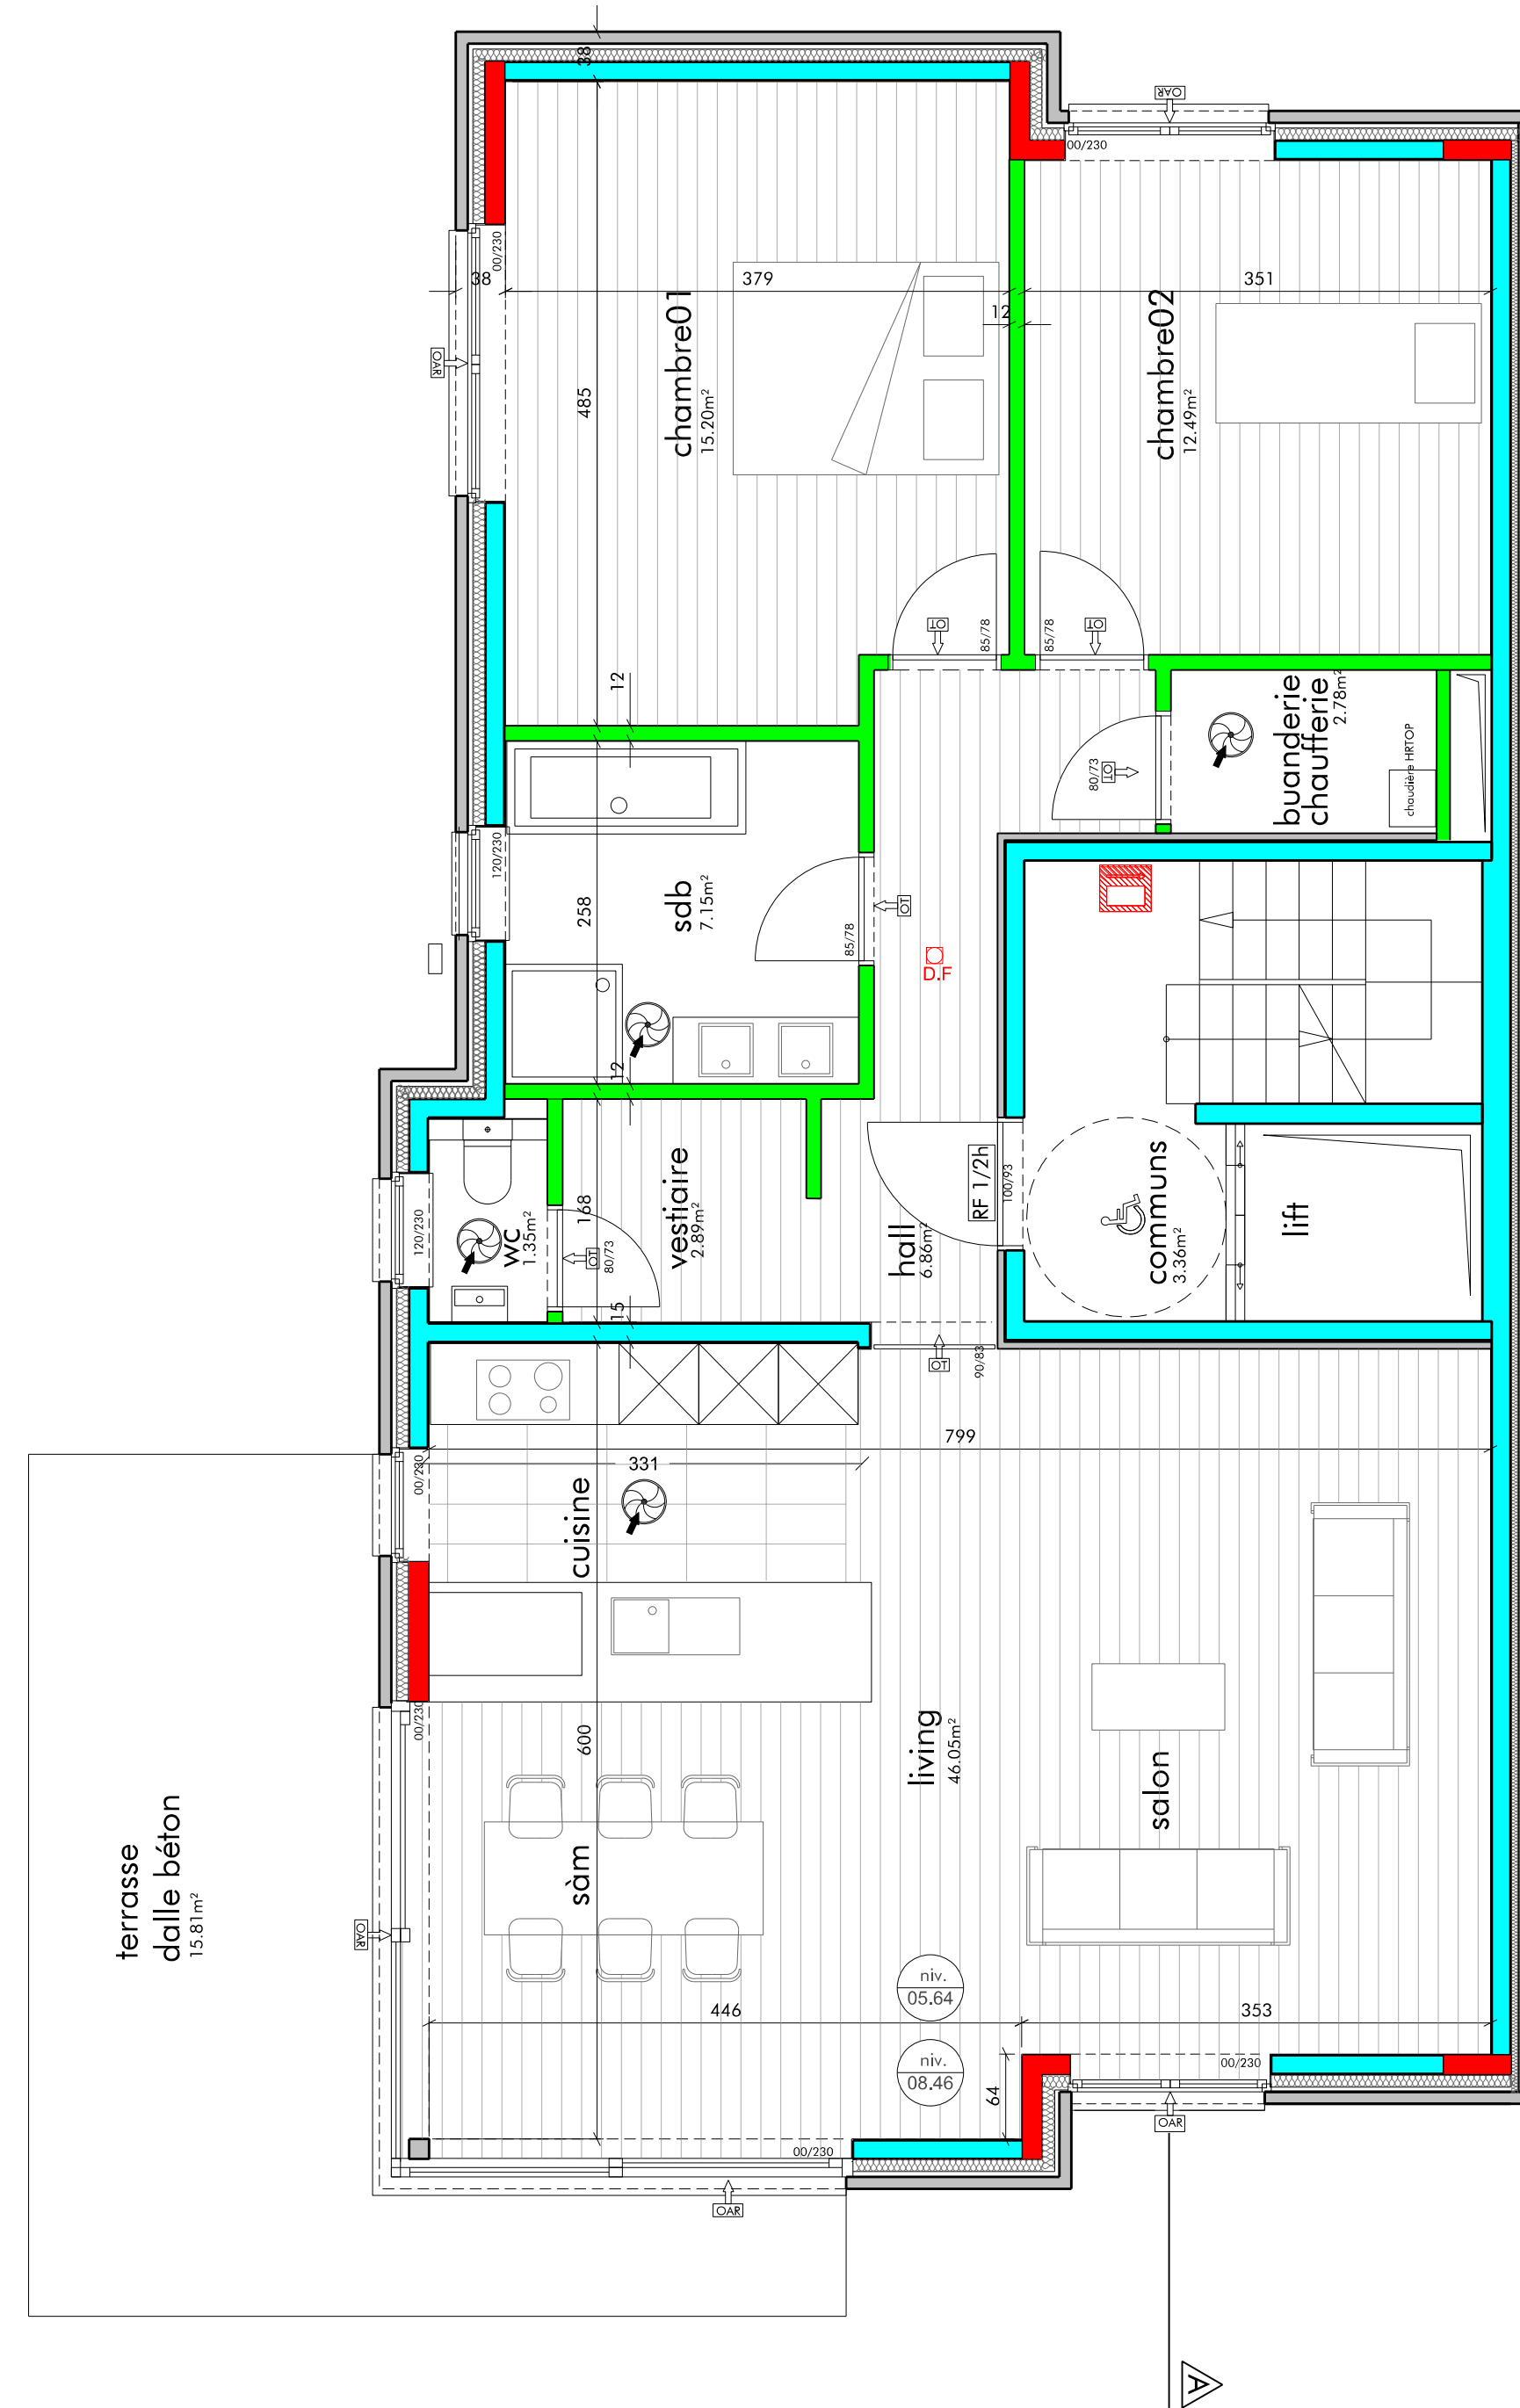

plan du 1ier et second

niv. 05,64 niv. 08,46

niv. 00,38

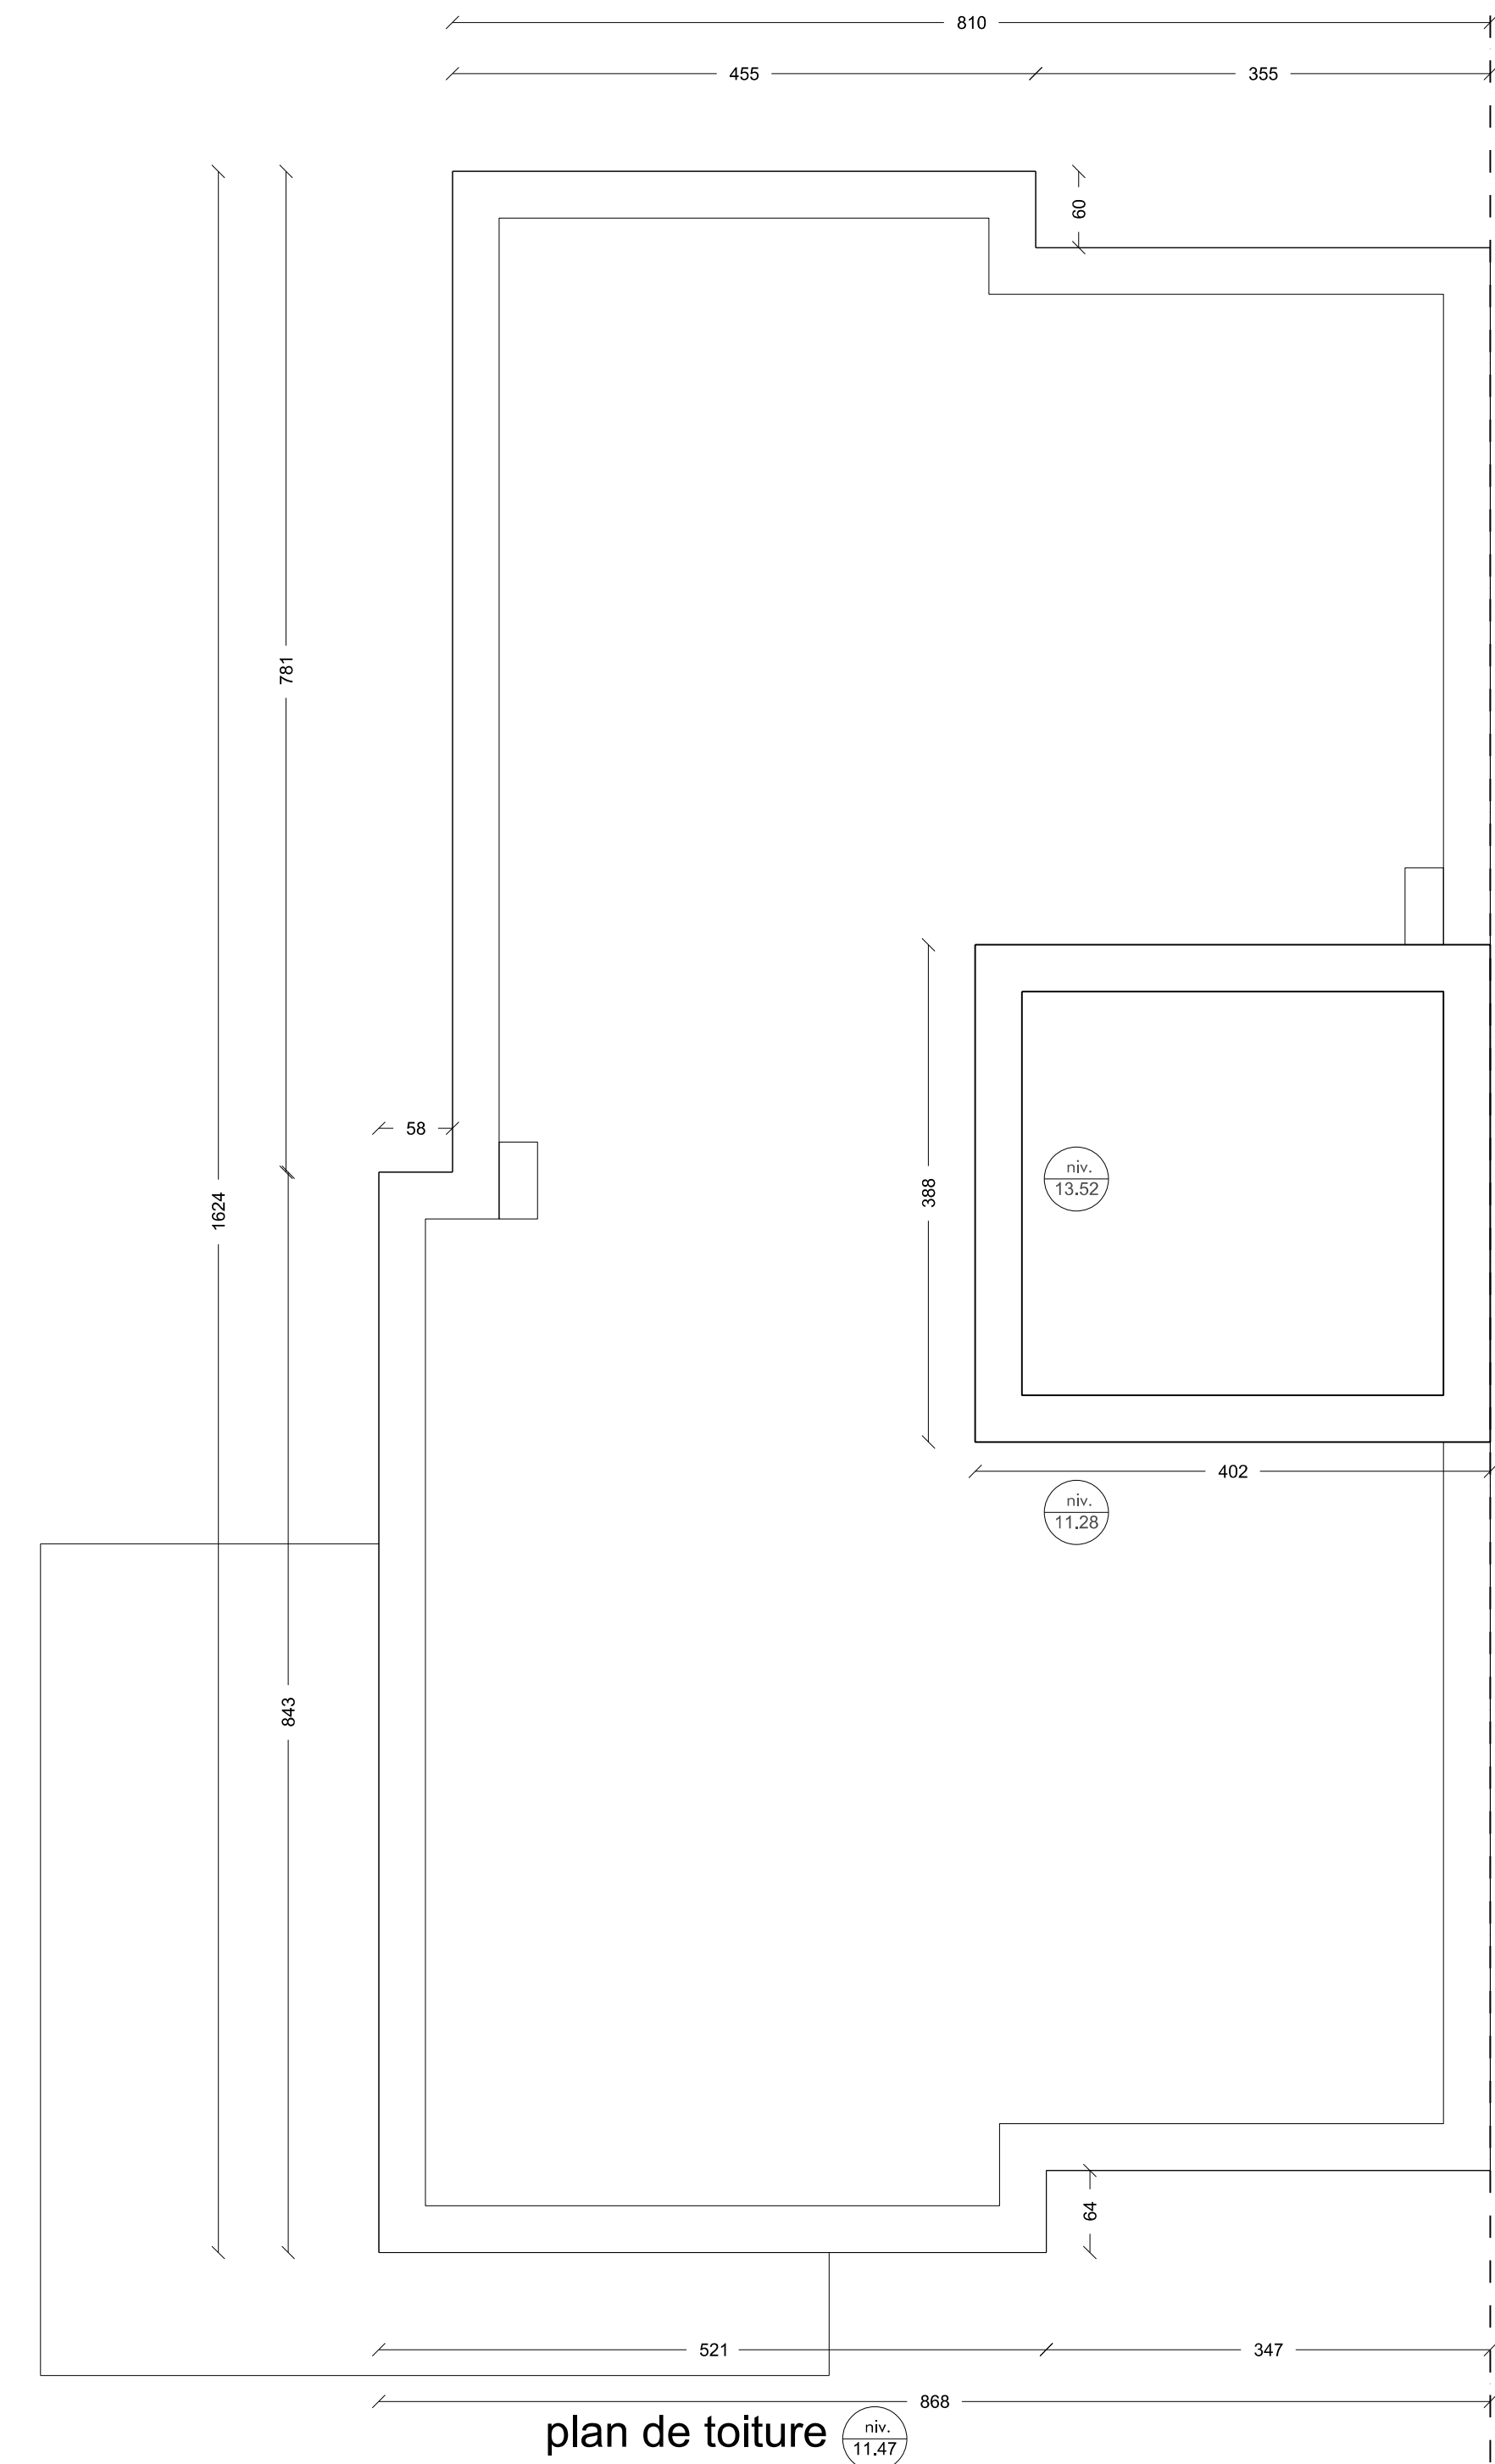


plan du volume d'accès toiture

niv. 11,26

plan de toiture

niv. 11,47

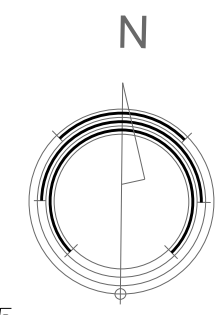

- LEGENDE :
- Parement
 - Claison
 - maçonnerie portante
 - béton
- OAR / Ouverture d'aménagement d'air réglable
 OT / Ouverture de transfert
 OEM / Ouverture d'évacuation mécanique

Immeuble d'appartements 1410 Waterloo
 79 Avenue de la Bergerie
 Maître de l'ouvrage : Olivier De Sorgher gsm.0477.489.511
 Place de Ransbeck 9 bt2 1380 Lasne


Data* demande à ton architecte scs M.Mahboub architecte
 7a square de l'aviation 1070 BXL. tel. 02.511.96.95 fax. 02.511.09.17

Projet : Plans 1^{er}/2^{ème} / toiture 202^A
 le maître de l'ouvrage l'architecte responsable 31/05/2016


(Signature of Olivier De Sorgher)

(Signature of M. Mahboub)

Coupe A

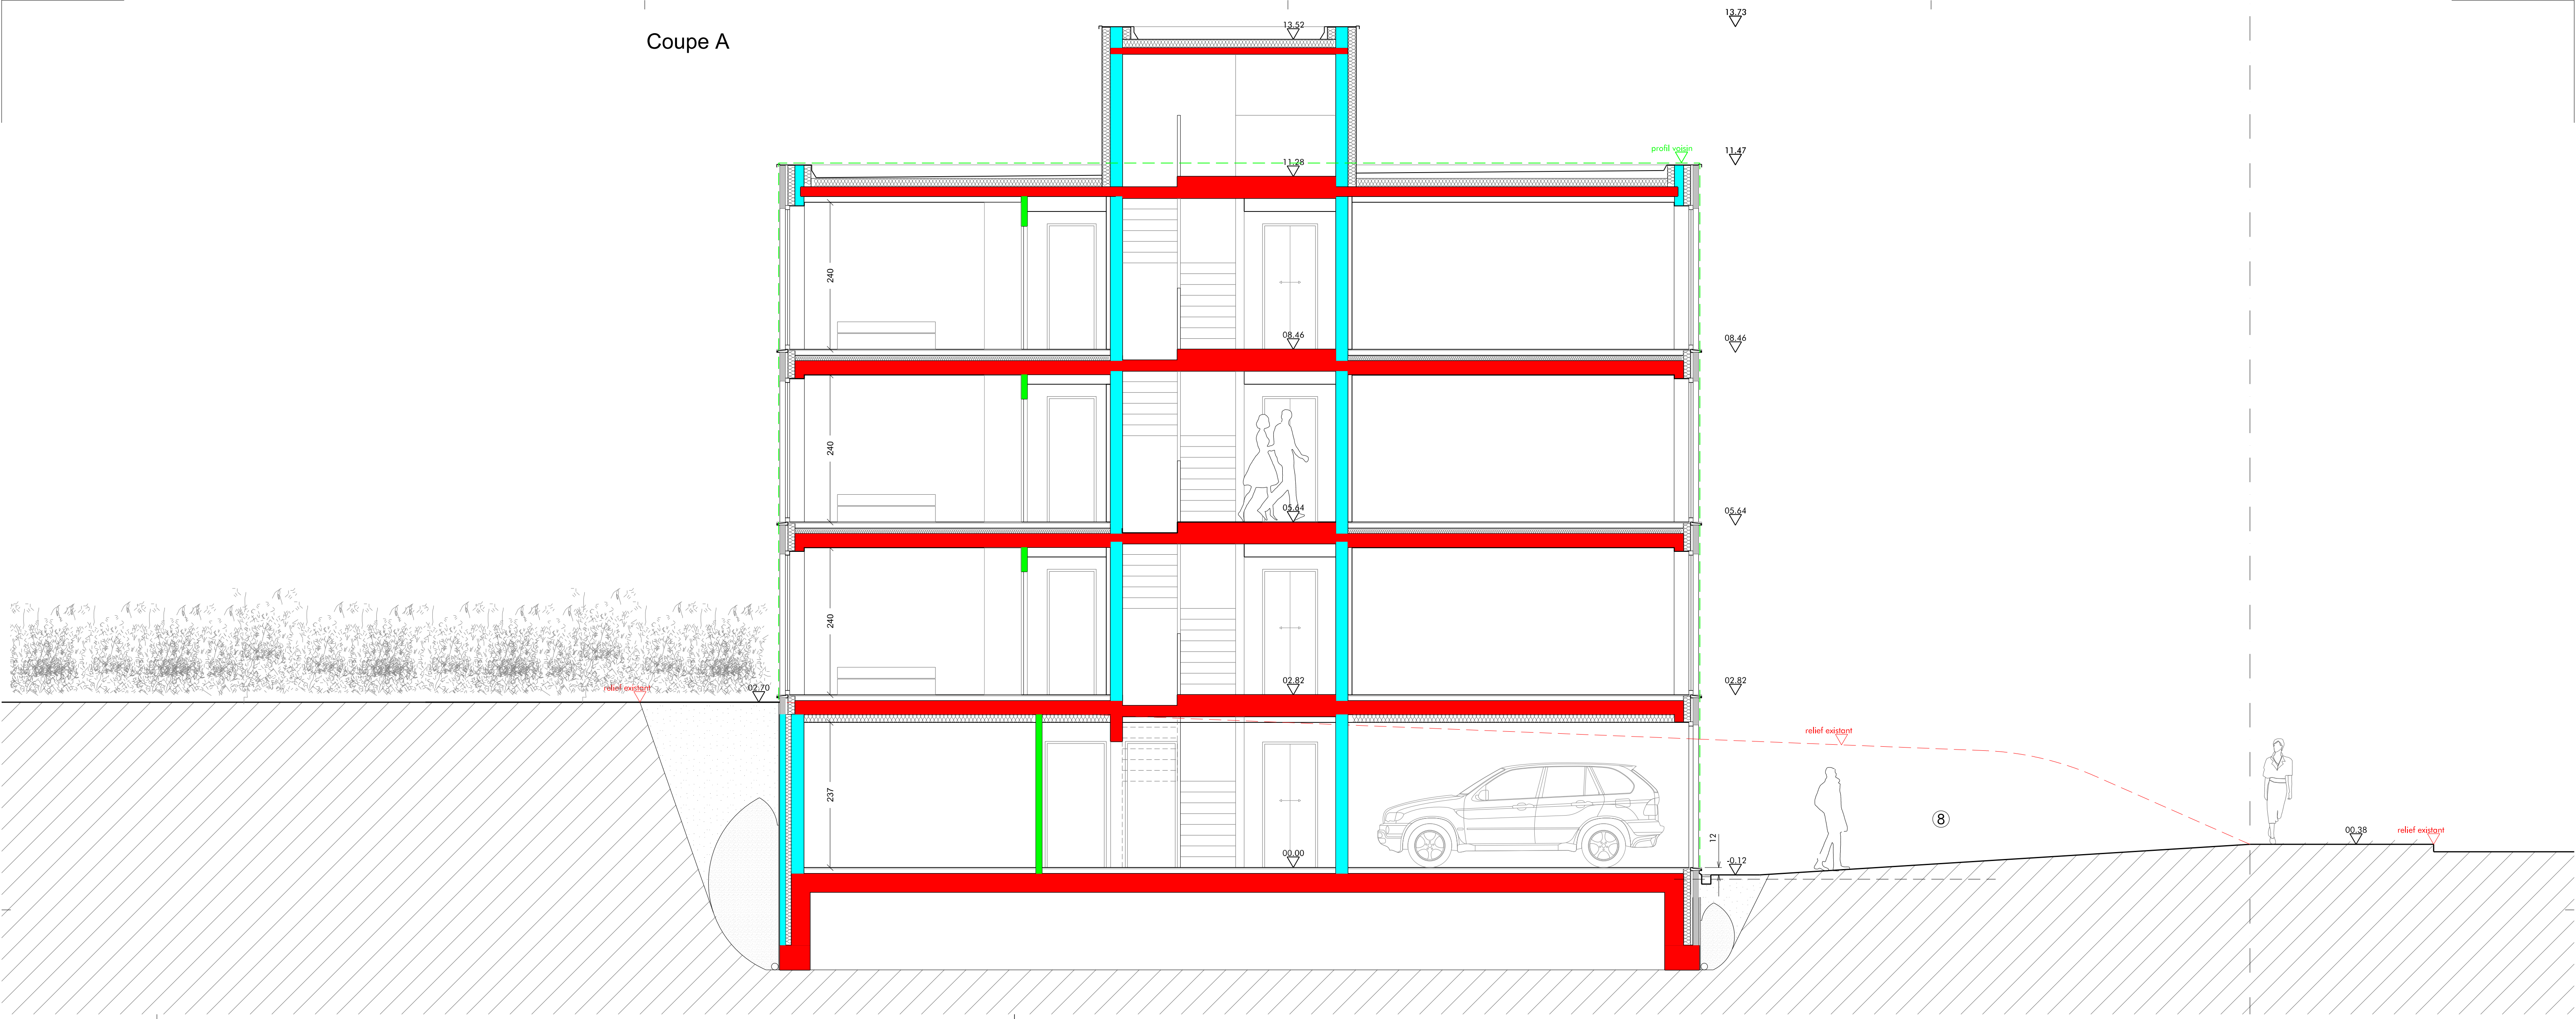

Façade arrière Sud

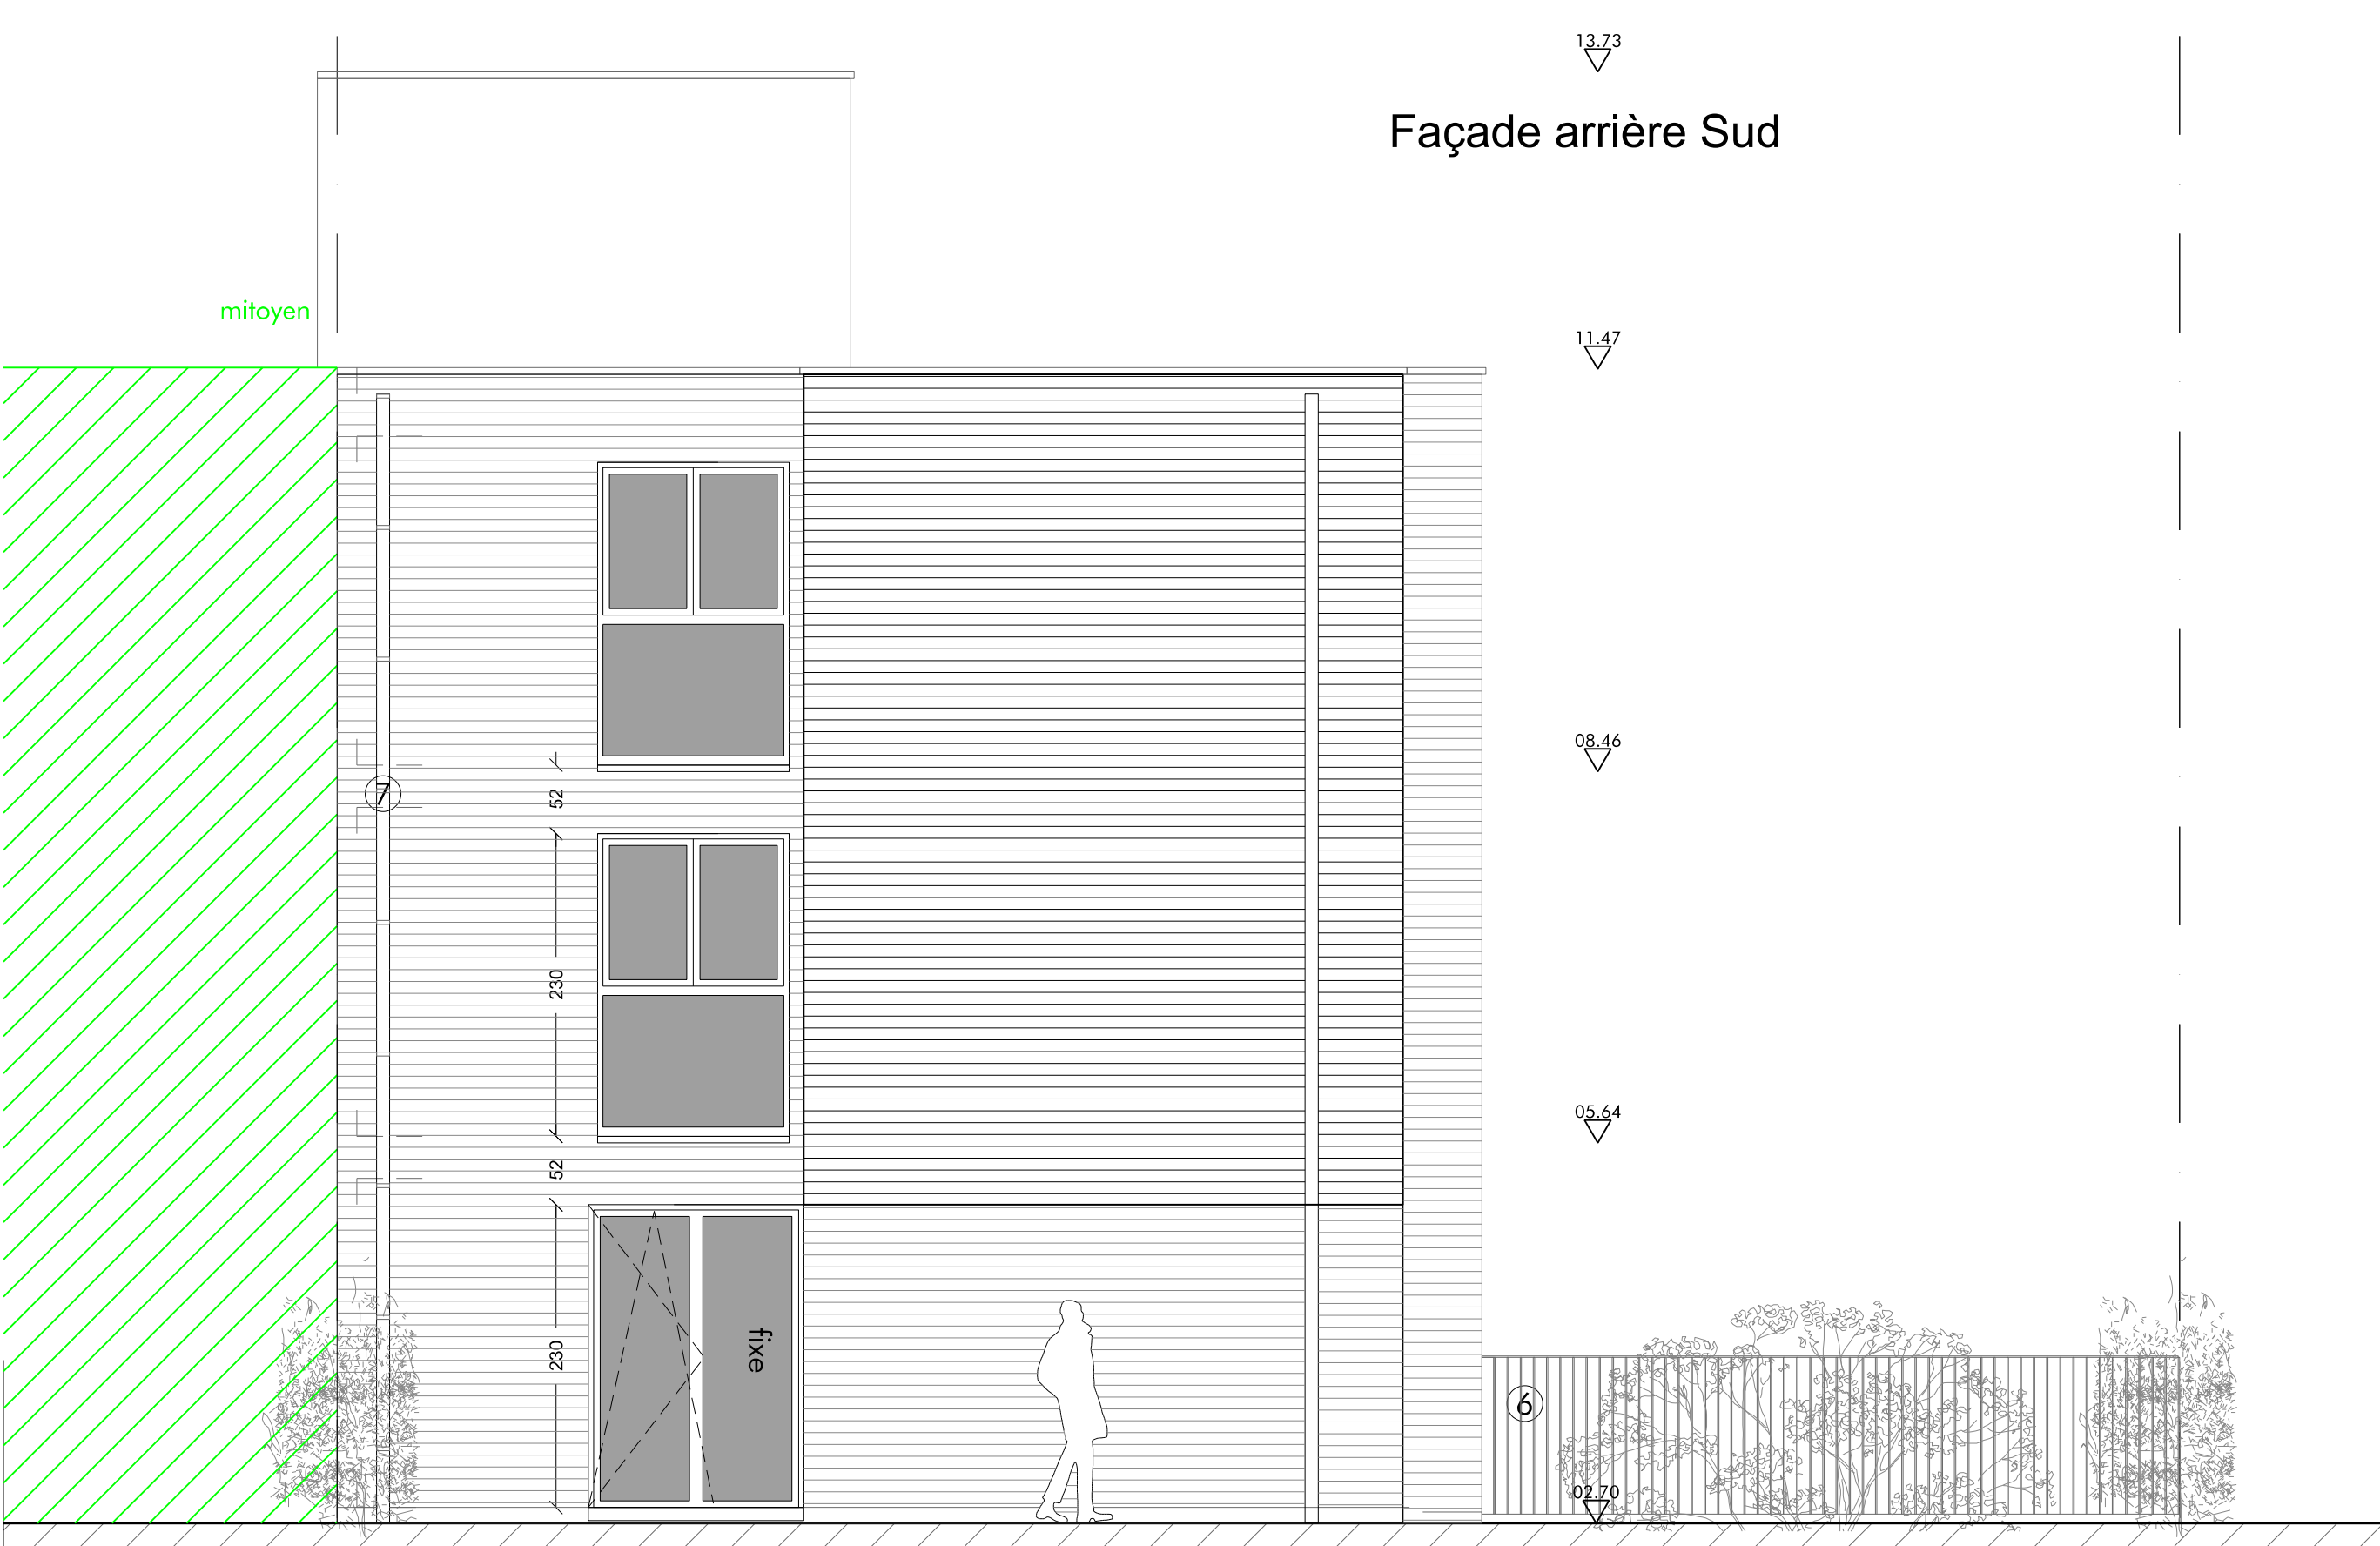

0 1 5

Immeuble d'appartements **1410 Waterloo**
79 Avenue de la Bergerie
 Maître de l'ouvrage : Olivier De Sorgher gsm.0477.489.511
 Place de Ransbeck 9 bt2 1380 Lasne


Data* demande à son architecte scs M.Mahboub architecte
 7a square de l'aviation 1070 BXL tel. 02.511.96.95 fax. 02.511.09.17

Projet : Coupe A/ Façade arrière Sud **203^A**
 le maître de l'ouvrage l'architecte responsable 31/05/2016

Façade latérale Est



Façade avant nord

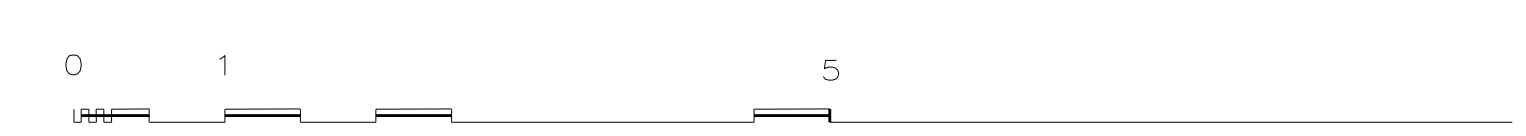

Immeuble d'appartements 1410 Waterloo
79 Avenue de la Bergerie
 Maître de l'ouvrage : Olivier De Sorgher Place de Ransbeck 9 bt2 gsm.0477.489.511 1380 Lasne

Data* demande à ton architecte scs M.Mahboub architecte
 7a square de l'aviation 1070 BXL tel. 02.511.96.95 fax. 02.511.09.17

Projet : Façades latérale Est et avant nord 204^A
 le maître de l'ouvrage l'architecte responsable 31/05/2016

(Handwritten signatures and initials)